给排水 电气 暖通
方案 建筑 结构

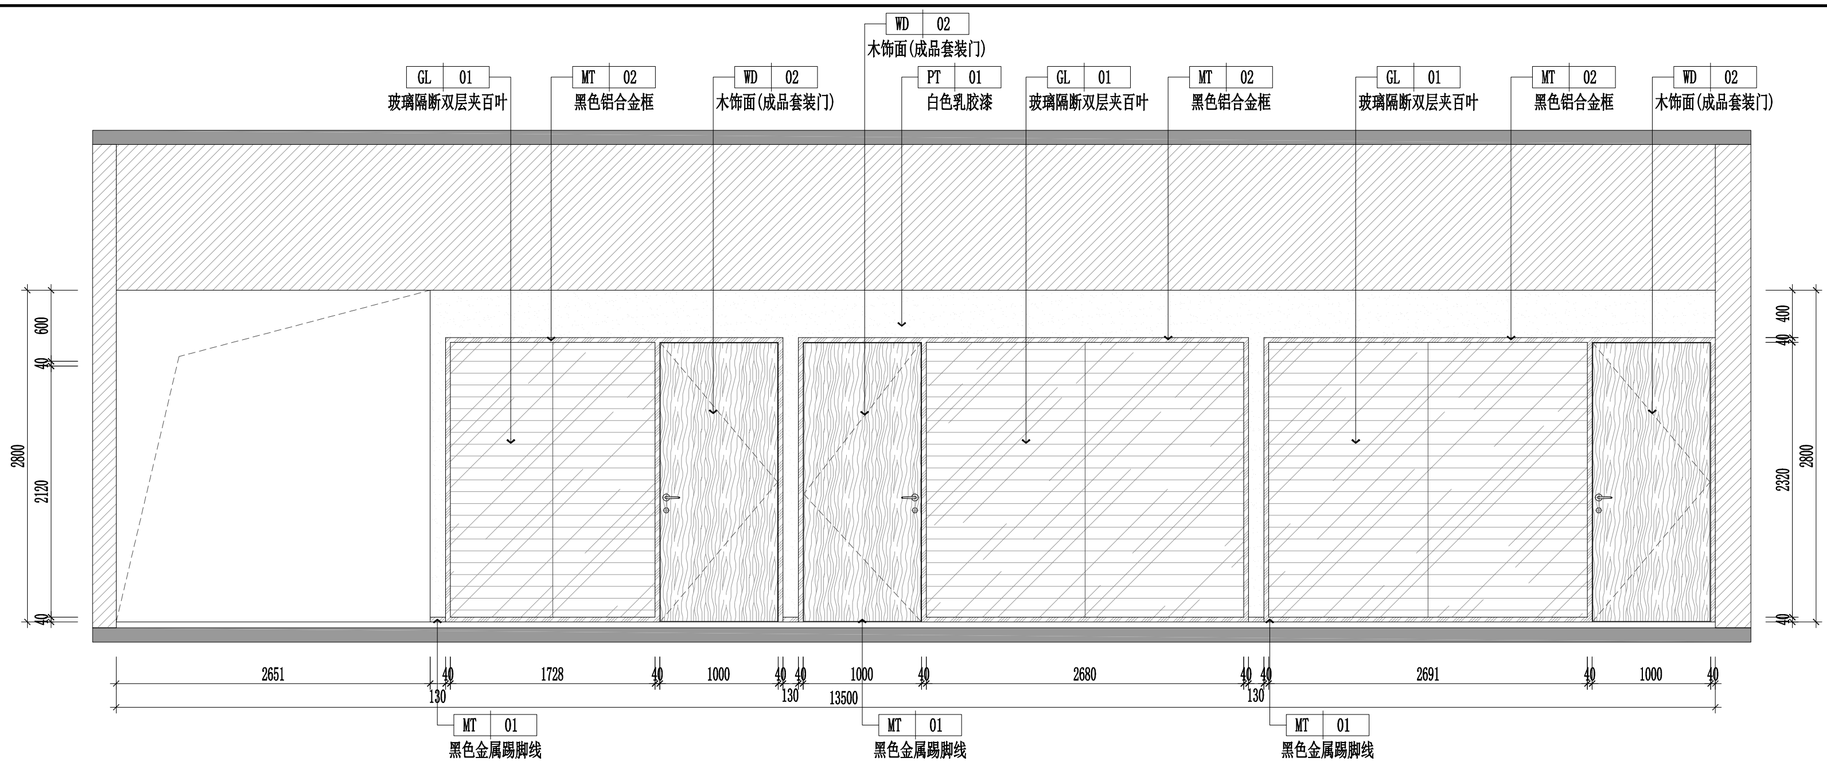

A 休息等候区立面图

SCALE 1:50 一层

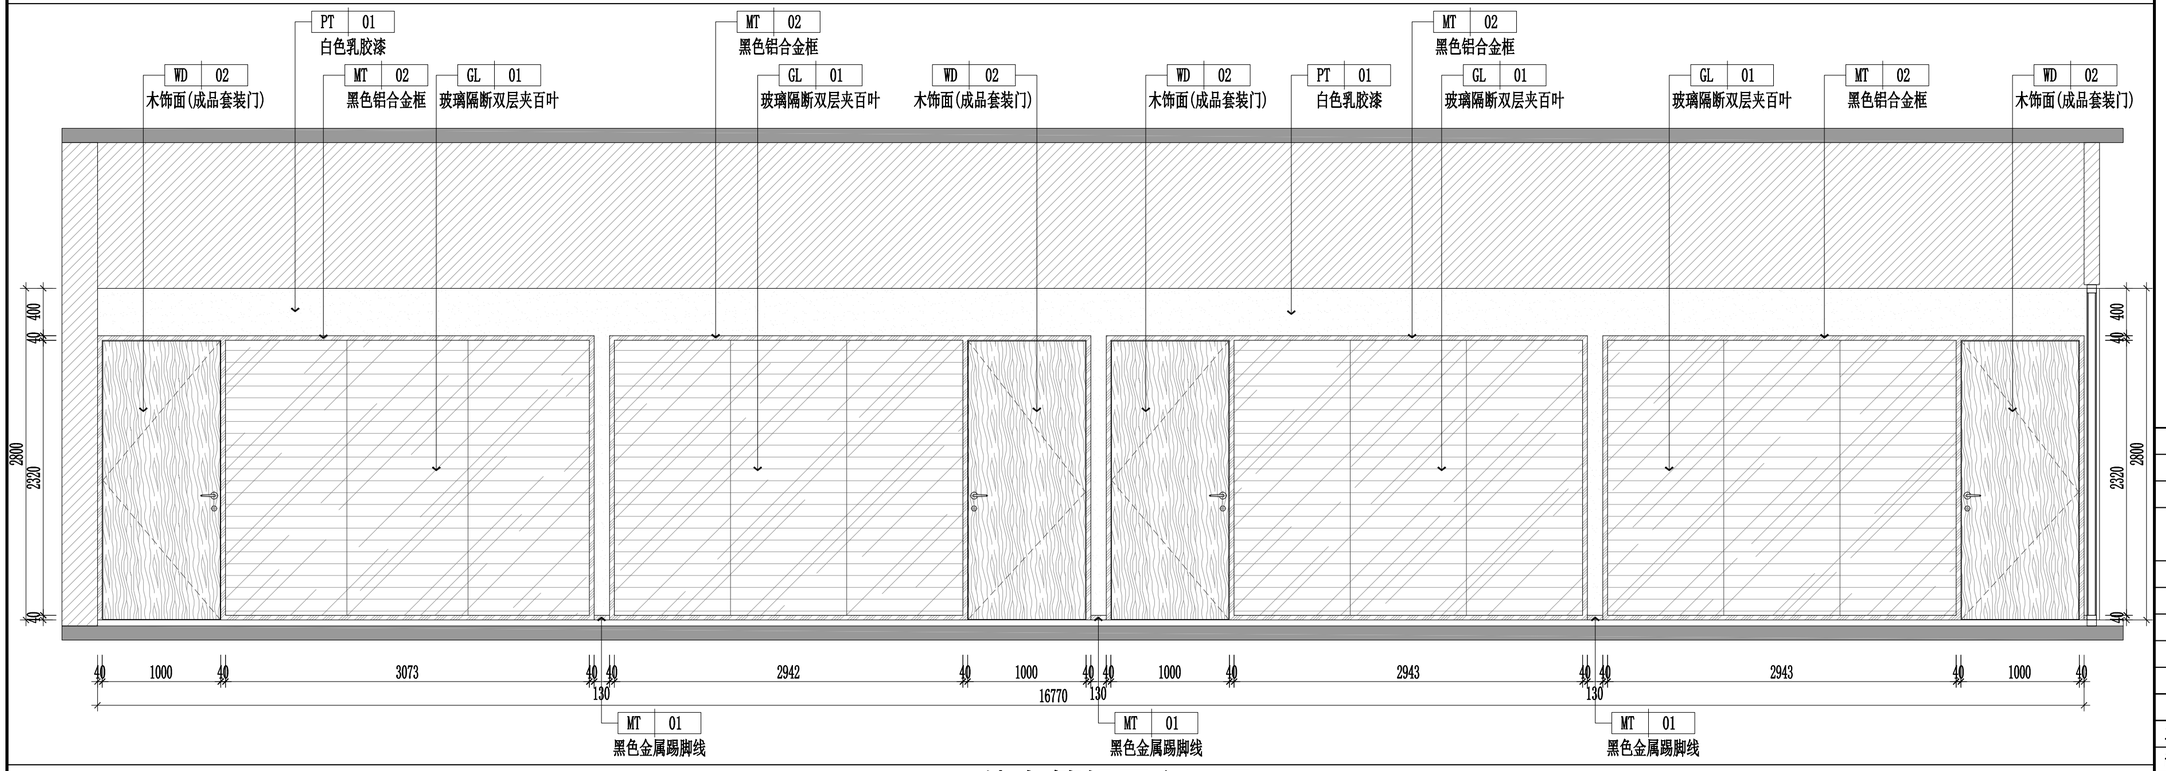

B 休息等候区立面图

SCALE 1:50 一层

工程名称
中关村软件园办公用房装修改造

子项名称	子项名称

图纸名称
一层休息等候区立面图01

比 例 1:50

工程勘察设计资质（出图）专用章

版权所有。
本图加盖设计资质（出图）专用章为有效版本。

注册执业章

备 注

职 责	姓 名	签 名
审 定		
部门负责人		
项目负责人		
专业负责人		
审 核		
校 对		
设 计		
方案设计		
日 期	2026年8月	
工 程 编 号		
设 计 阶 段	装修施工图	
图 别		
图 号	1F-EL-01	
版 次		

给排水 电气 暖通

方案建筑结构

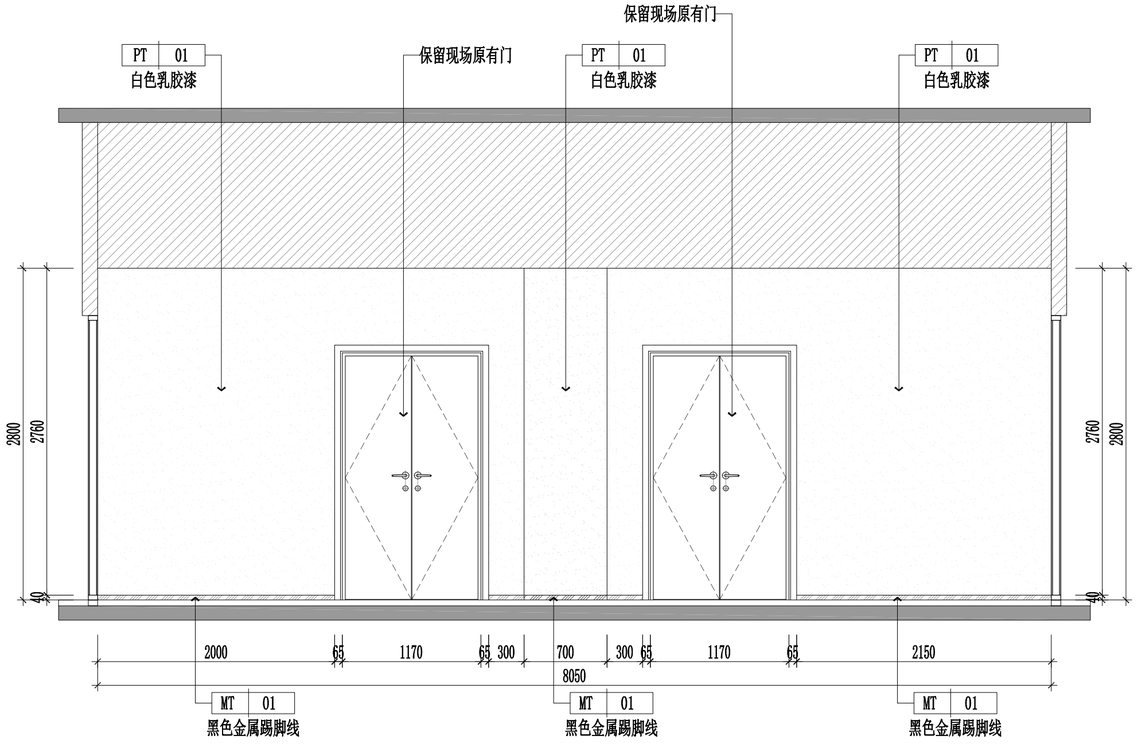

A 休息等候区立面图

SCALE 1:50 一层

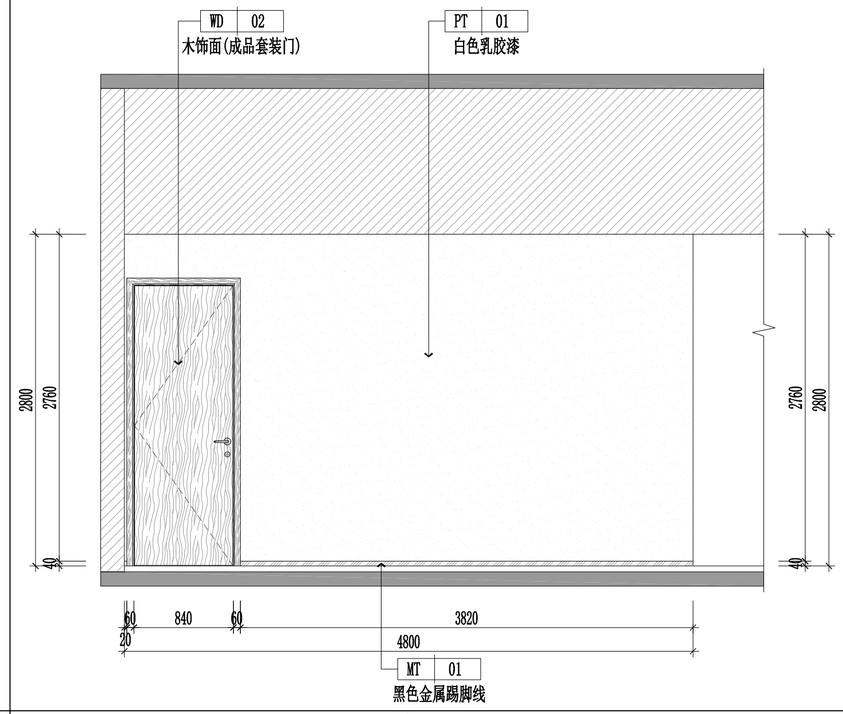

B 休息等候区立面图

SCALE 1:50 一层

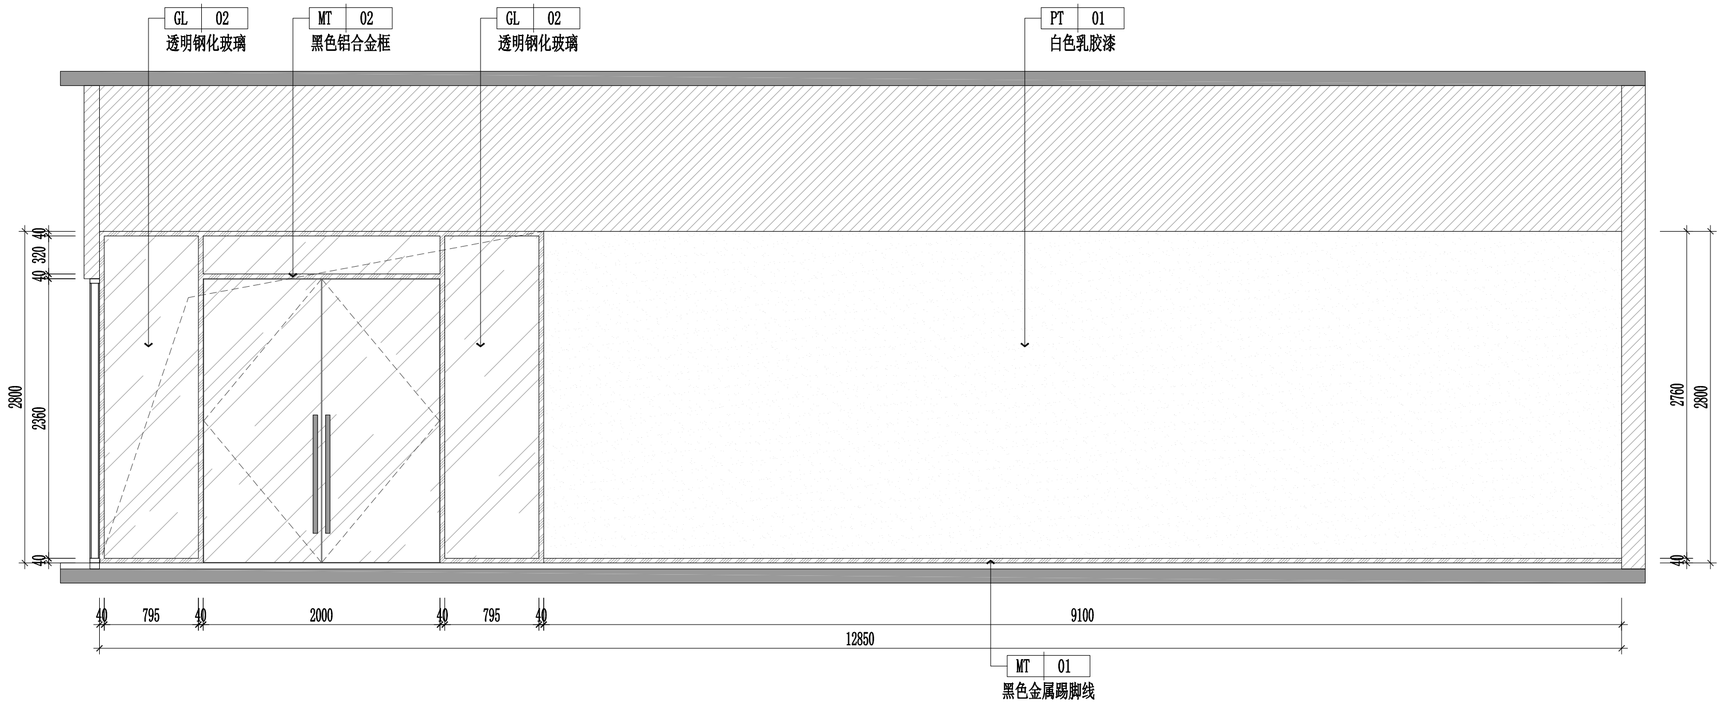

C 休息等候区立面图

SCALE 1:50 一层

工程名称

中关村软件园办公用房装修改造

子项名称	子项名称

图纸名称

一层休息等候区立面图02

比 例 1:50

工程勘察设计资质（出图）专用章

版权所有。
本图加盖设计资质（出图）专用章为有效版本。

注册执业章

备 注

职 责	姓 名	签 名
审 定		
部门负责人		
项目负责人		
专业负责人		
审 核		
校 对		
设 计		
方案设计		
日 期	2026年8月	
工 程 编 号		
设 计 阶 段	装修施工图	
图 别		
图 号	1F-EL-02	
版 次		

给排水 电气 暖通
方案 建筑 结构

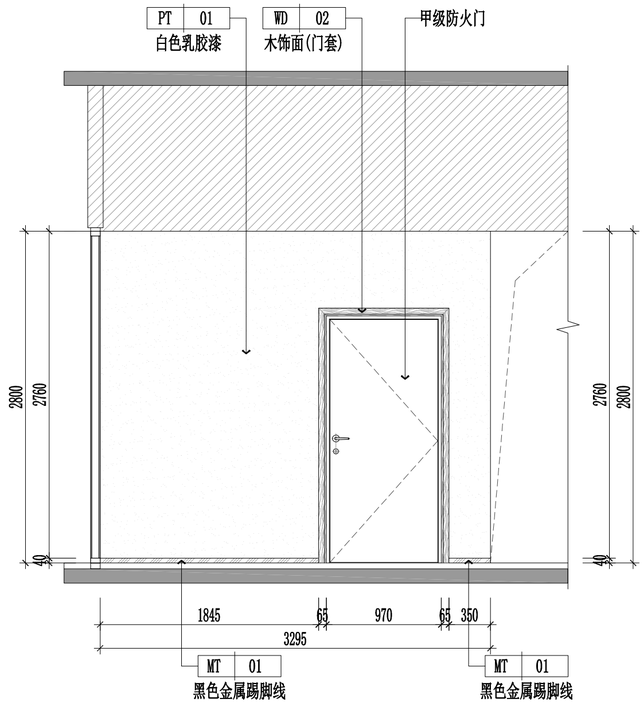

A 休息等候区立面图
SCALE 1:50 一层

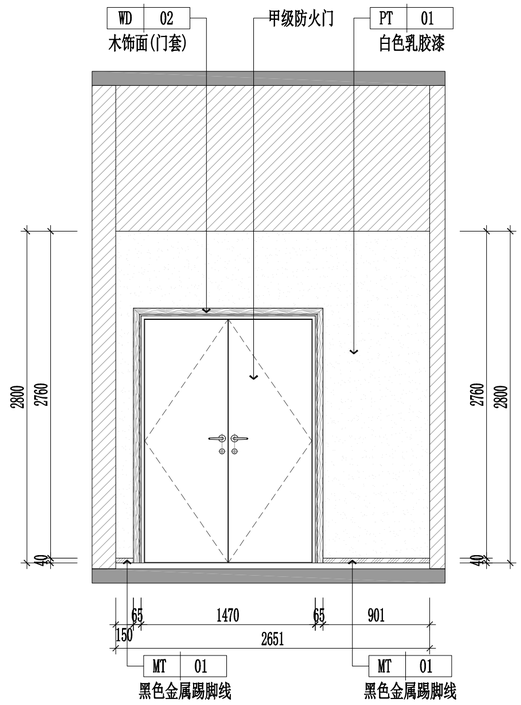

B 休息等候区立面图
SCALE 1:50 一层

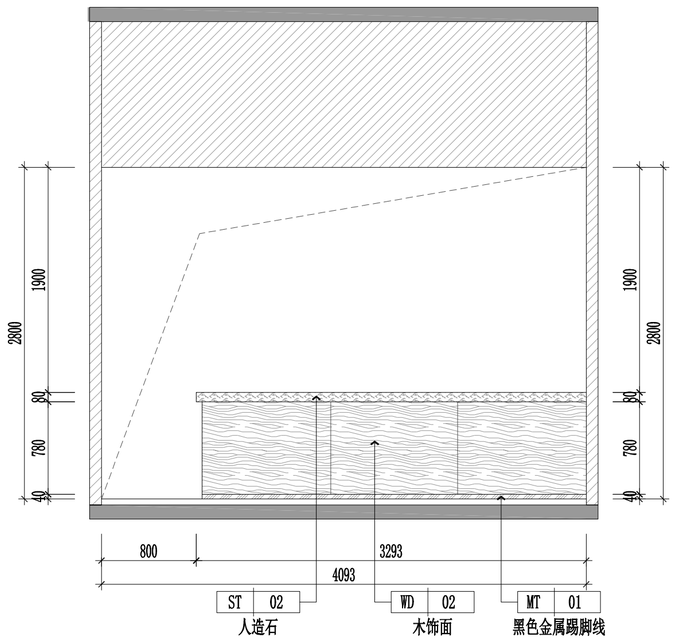

C 接待室立面图
SCALE 1:50 一层

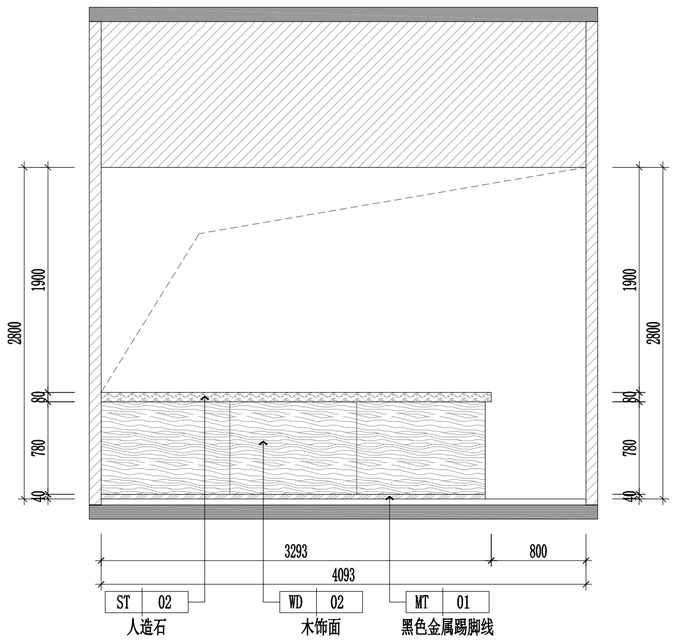

D 接待室立面图
SCALE 1:50 一层

工程名称
中关村软件园办公用房装修改造

子项名称	子项名称

图纸名称
一层休息等候区立面图03

比 例 1:50

工程勘察设计资质（出图）专用章

版权所有。
本图加盖设计资质（出图）专用章为有效版本。

注册执业章

备 注

职 责	姓 名	签 名
审 定		
部门负责人		
项目负责人		
专业负责人		
审 核		
校 对		
设 计		
方案设计		
日 期	2026年8月	
工 程 编 号		
设 计 阶 段	装修施工图	
图 别		
图 号	1F-EL-03	
版 次		

给排水 电气 暖通

方案 建筑 结构

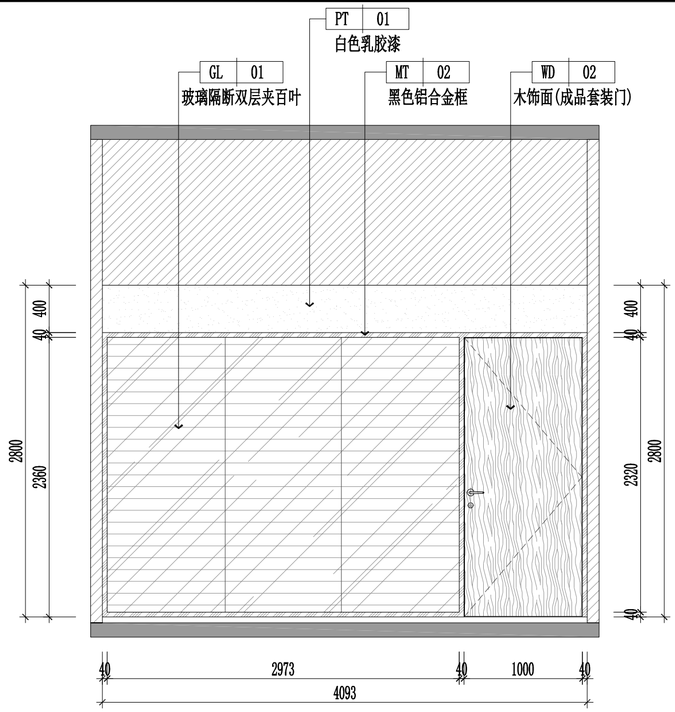

A 接待室2立面图

SCALE 1:50 一层

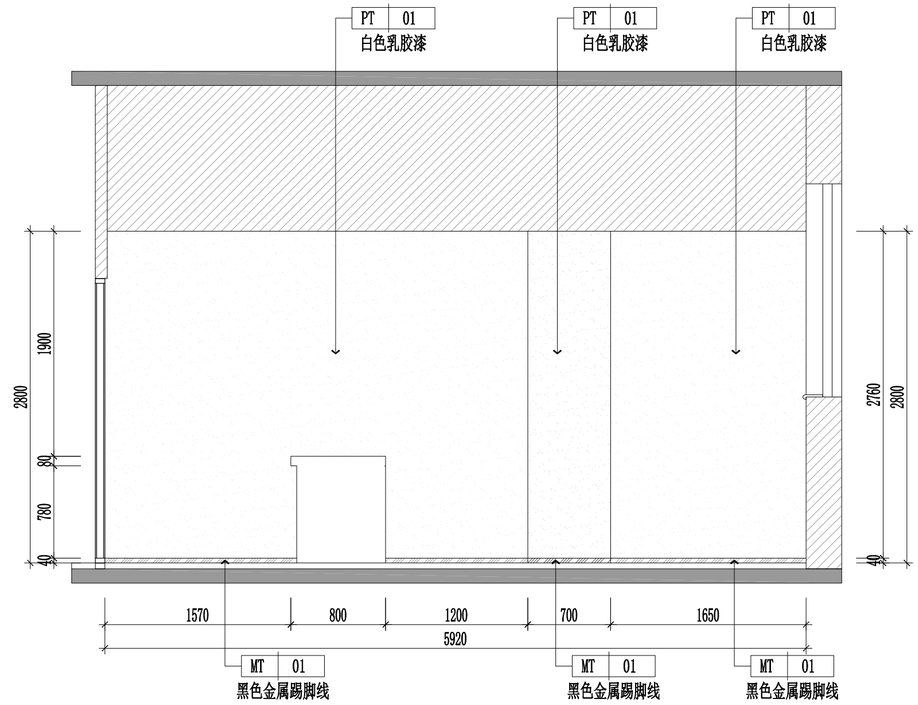

B 接待室2立面图

SCALE 1:50 一层

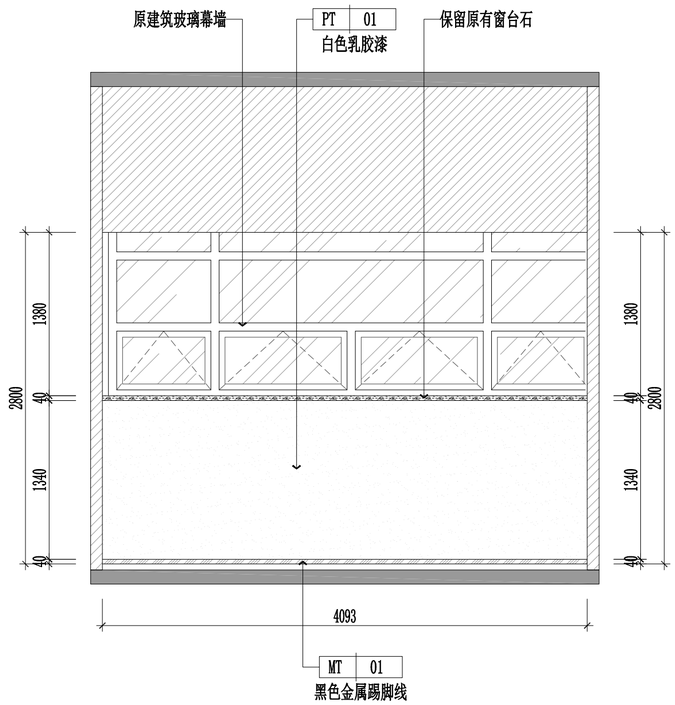

C 接待室2立面图

SCALE 1:50 一层

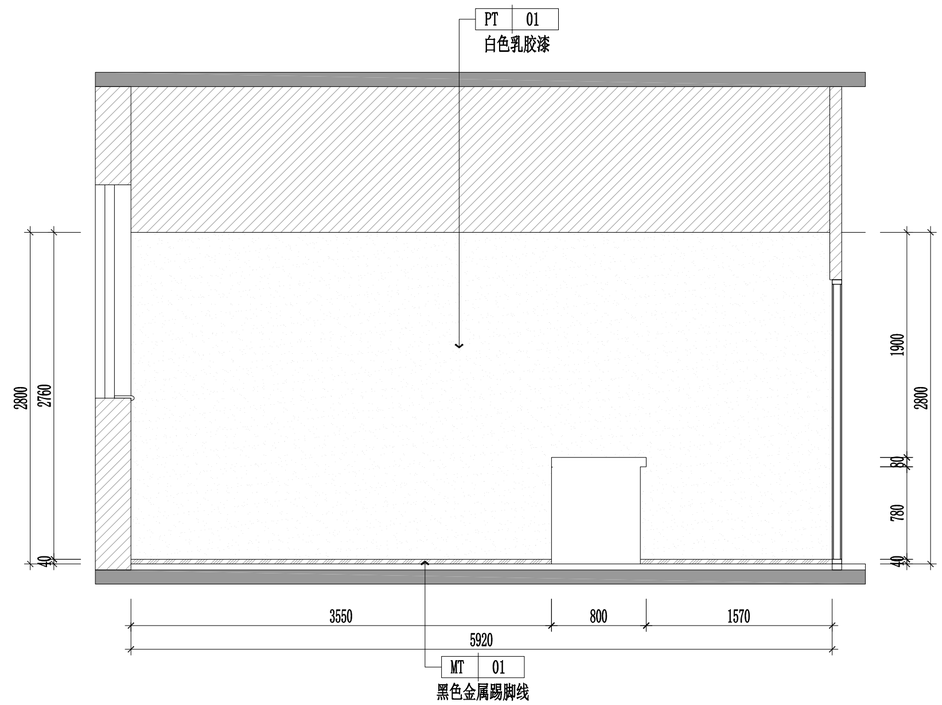

D 接待室2立面图

SCALE 1:50 一层

工程名称

中关村软件园办公用房装修改造

子项名称	子项名称

图纸名称

一层接待室2立面图

比 例 1:50

工程勘察设计资质（出图）专用章

版权所有。
本图加盖设计资质（出图）专用章为有效版本。

注册执业章

备 注

职 责	姓 名	签 名
审 定		
部门负责人		
项目负责人		
专业负责人		
审 核		
校 对		
设 计		
方案设计		
日 期	2026年8月	
工 程 编 号		
设 计 阶 段	装修施工图	
图 别		
图 号	1F-EL-04	
版 次		

给排水 电气 暖通

方案建筑 结构

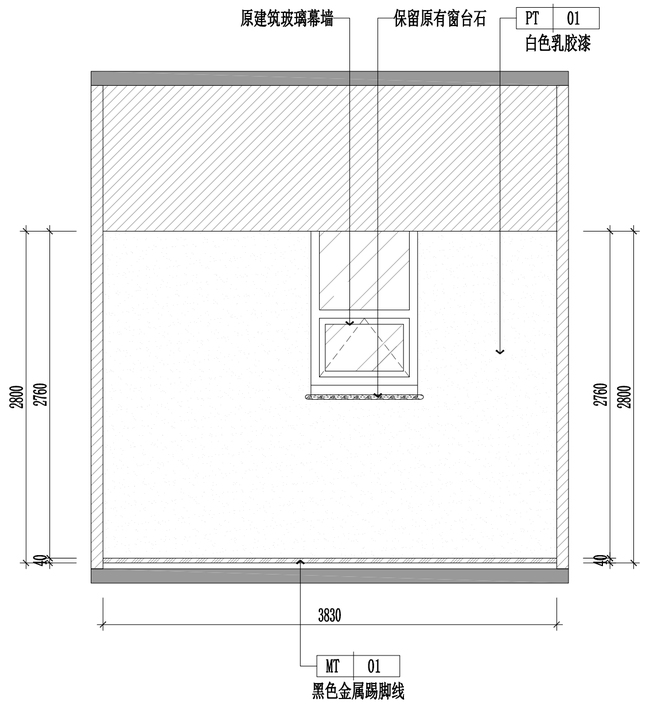

A 办公室2立面图

SCALE 1:50 一层

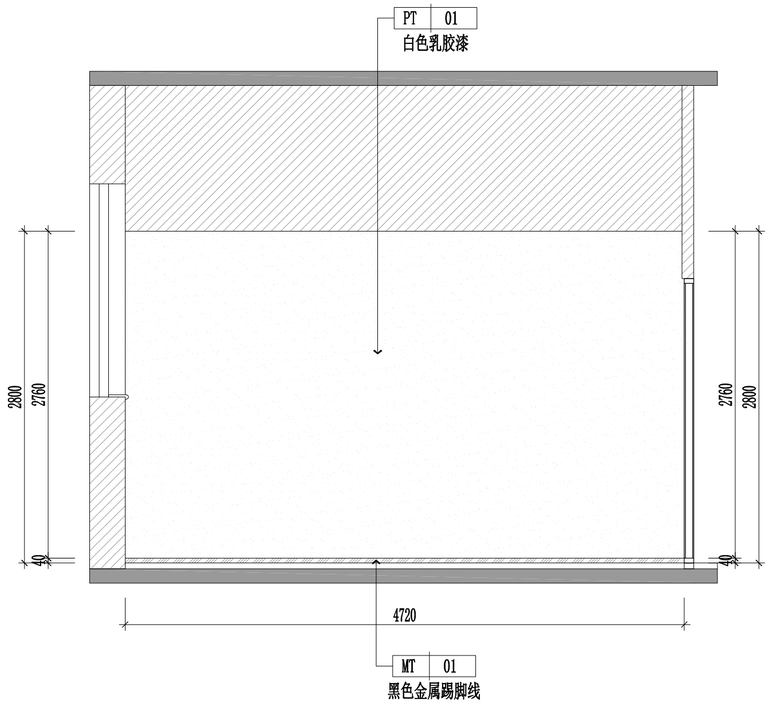

B 办公室2立面图

SCALE 1:50 一层

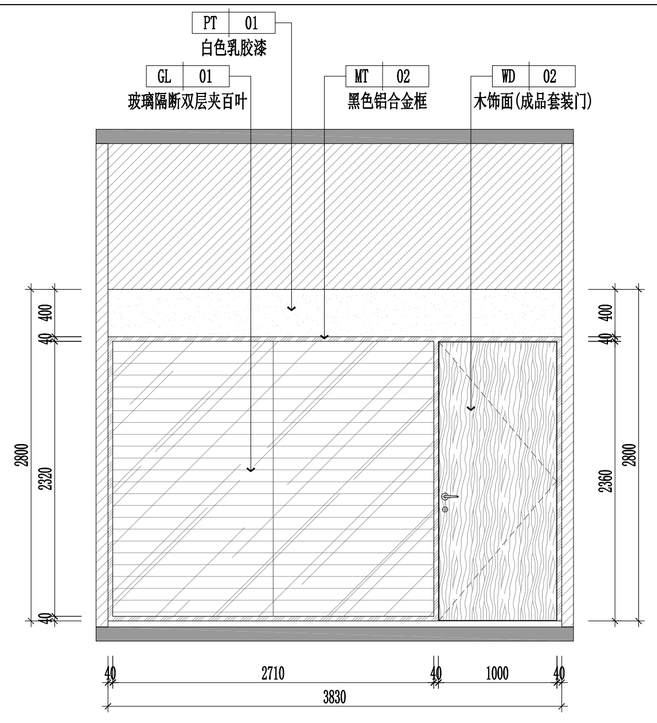

C 办公室2立面图

SCALE 1:50 一层

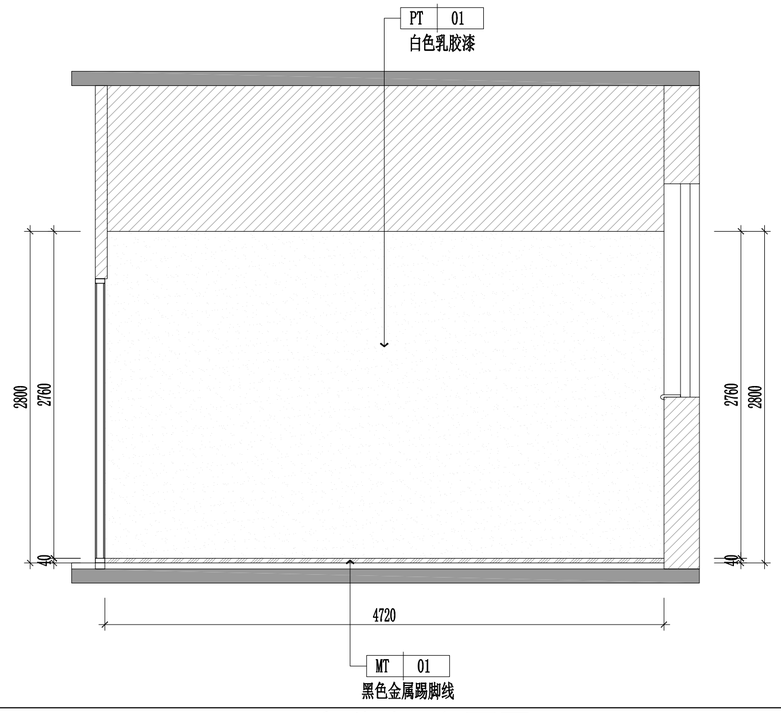

D 办公室2立面图

SCALE 1:50 一层

工程名称

中关村软件园办公用房装修改造

子项名称	子项名称

图纸名称

一层办公室2立面图

比 例 1:50

工程勘察设计资质（出图）专用章

版权所有。
本图加盖设计资质（出图）专用章为有效版本。

注册执业章

备 注

职 责	姓 名	签 名
审 定		
部门负责人		
项目负责人		
专业负责人		
审 核		
校 对		
设 计		
方案设计		
日 期	2026年8月	
工 程 编 号		
设 计 阶 段	装修施工图	
图 别		
图 号	1F-EL-05	
版 次		

给排水 电气 暖通

方案 建筑 结构

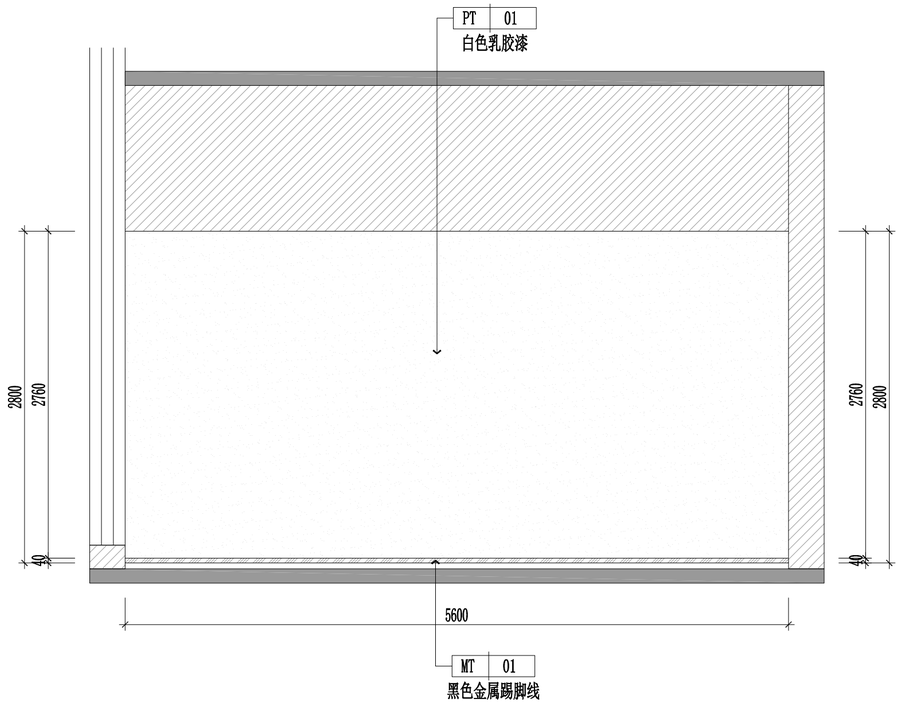

A 调解室立面图

SCALE 1:50 一层

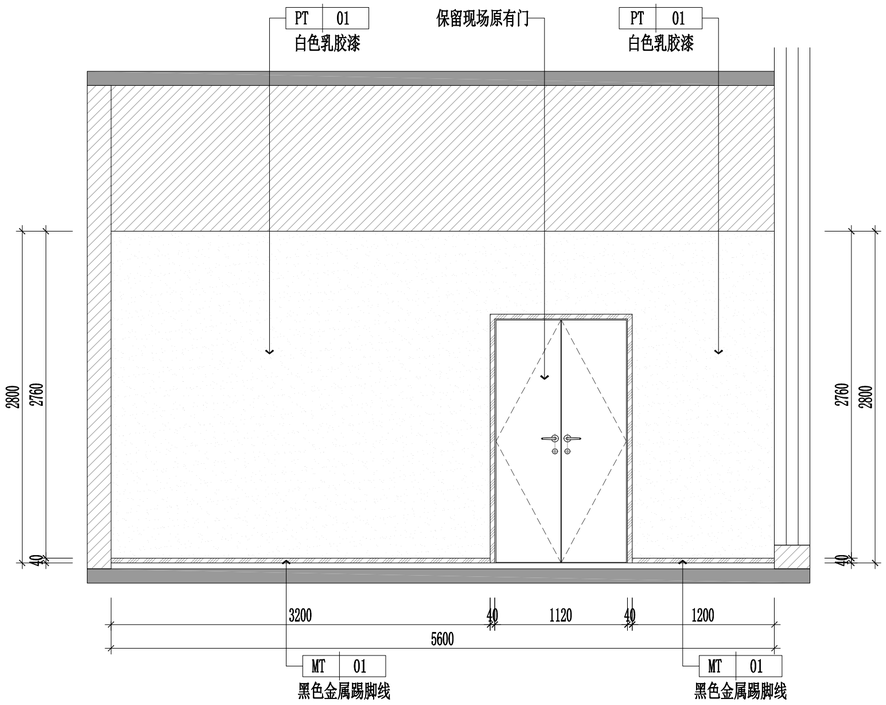

B 调解室立面图

SCALE 1:50 一层

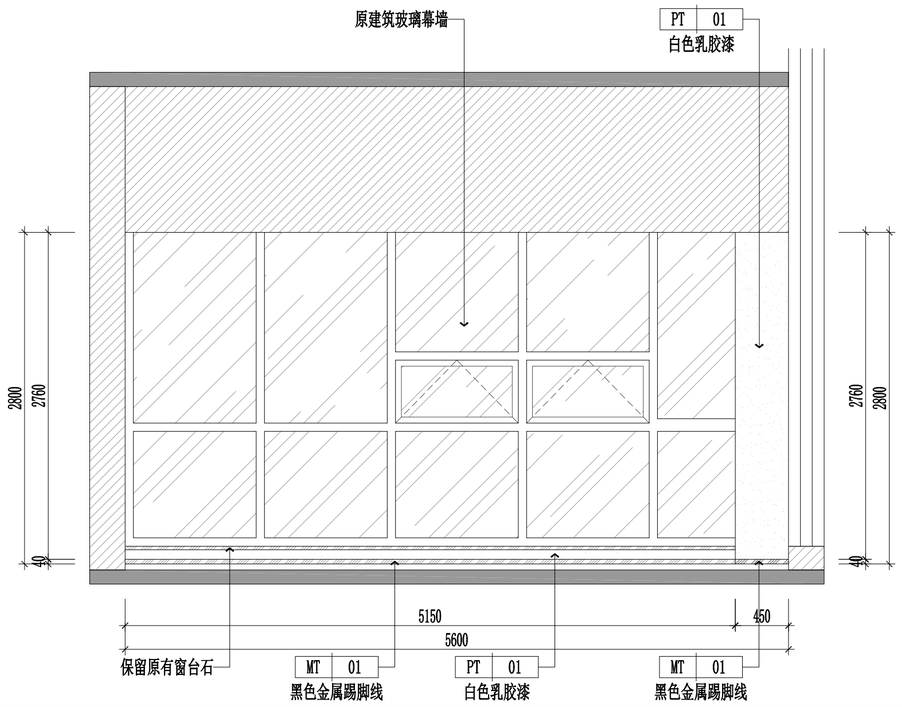

C 调解室立面图

SCALE 1:50 一层

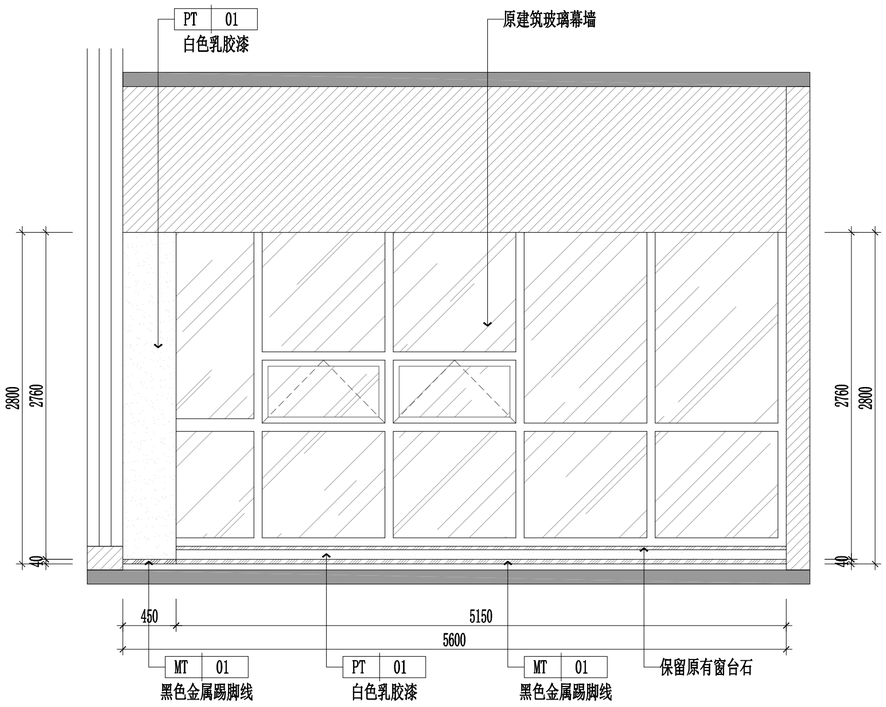

D 调解室立面图

SCALE 1:50 一层

工程名称
中关村软件园办公用房装修改造

子项名称	子项名称

图纸名称
一层调解室立面图

比 例 1:50

工程勘察设计资质（出图）专用章

版权所有。
本图加盖设计资质（出图）专用章为有效版本。

注册执业章

备 注

职 责	姓 名	签 名
审 定		
部门负责人		
项目负责人		
专业负责人		
审 核		
校 对		
设 计		
方案设计		
日 期	2026年8月	
工 程 编 号		
设 计 阶 段	装修施工图	
图 别		
图 号	IF-EL-06	
版 次		

给排水 | 电气 暖通 | 方案建筑结构

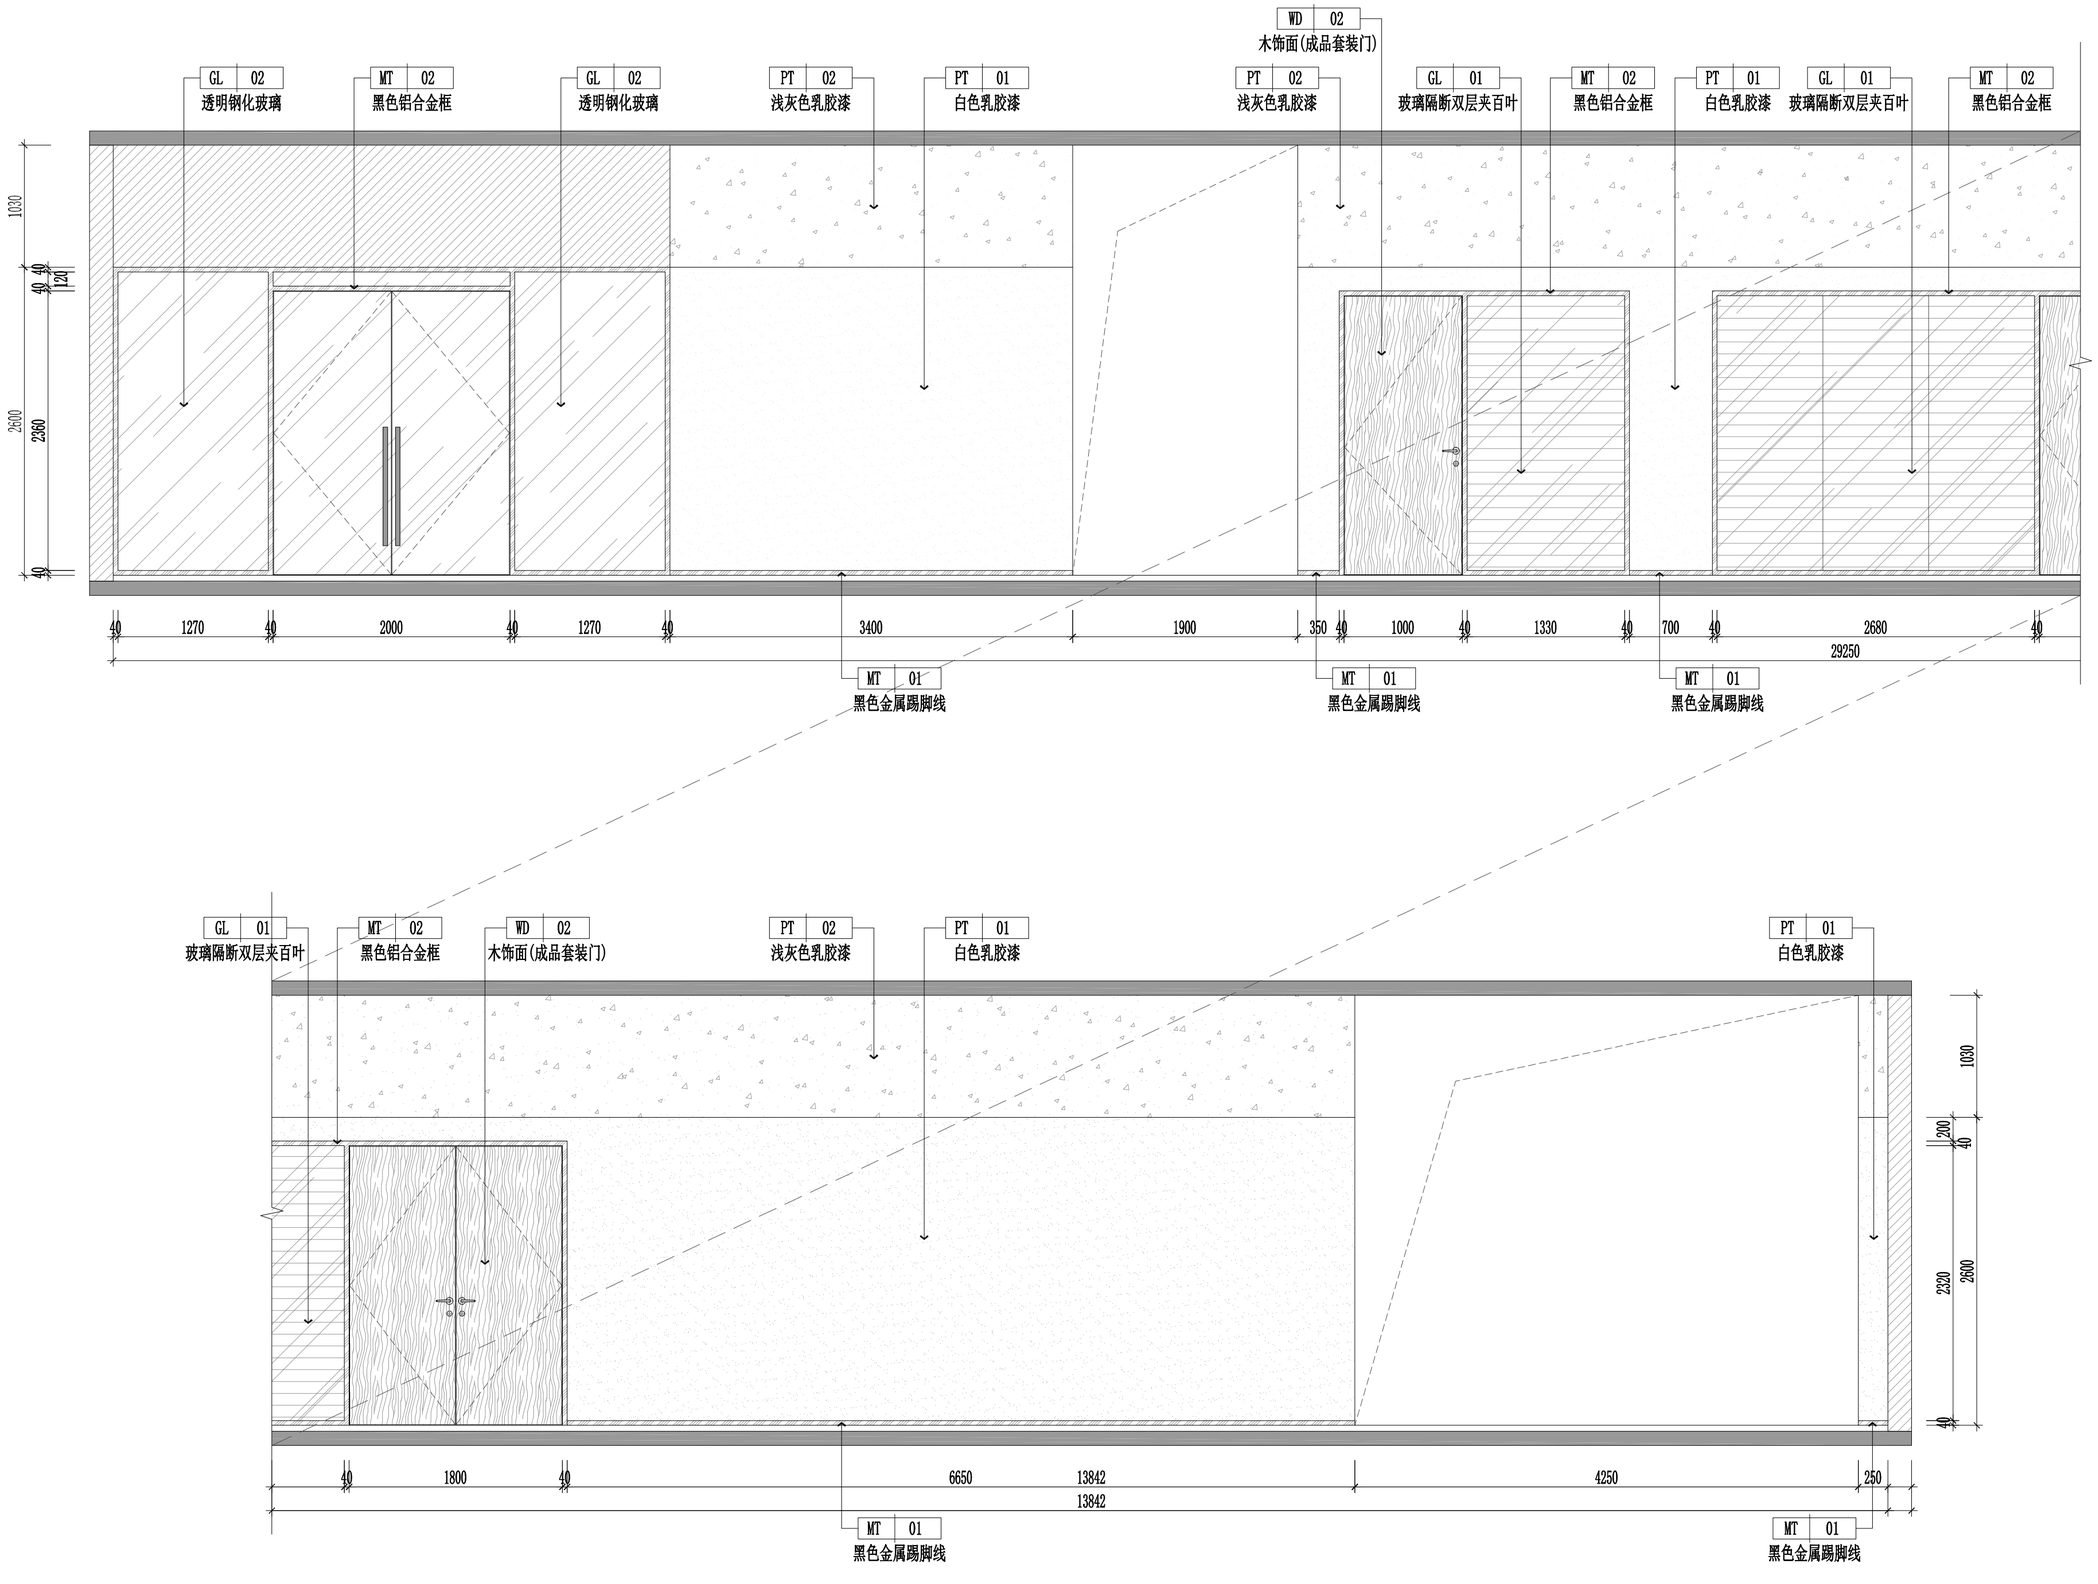

A 过道立面图

SCALE 1:50 二层

工程名称
中关村软件园办公用房装修改造

子项名称	子项名称

图纸名称
二层过道立面图01

比 例 1:50

工程勘察设计资质（出图）专用章

版权所有。
本图加盖设计资质（出图）专用章为有效版本。

注册执业章

备 注

职 责	姓 名	签 名
审 定		
部门负责人		
项目负责人		
专业负责人		
审 核		
校 对		
设 计		
方案设计		
日 期	2026年8月	
工 程 编 号		
设 计 阶 段	装修施工图	
图 别		
图 号	2F-EL-01	
版 次		

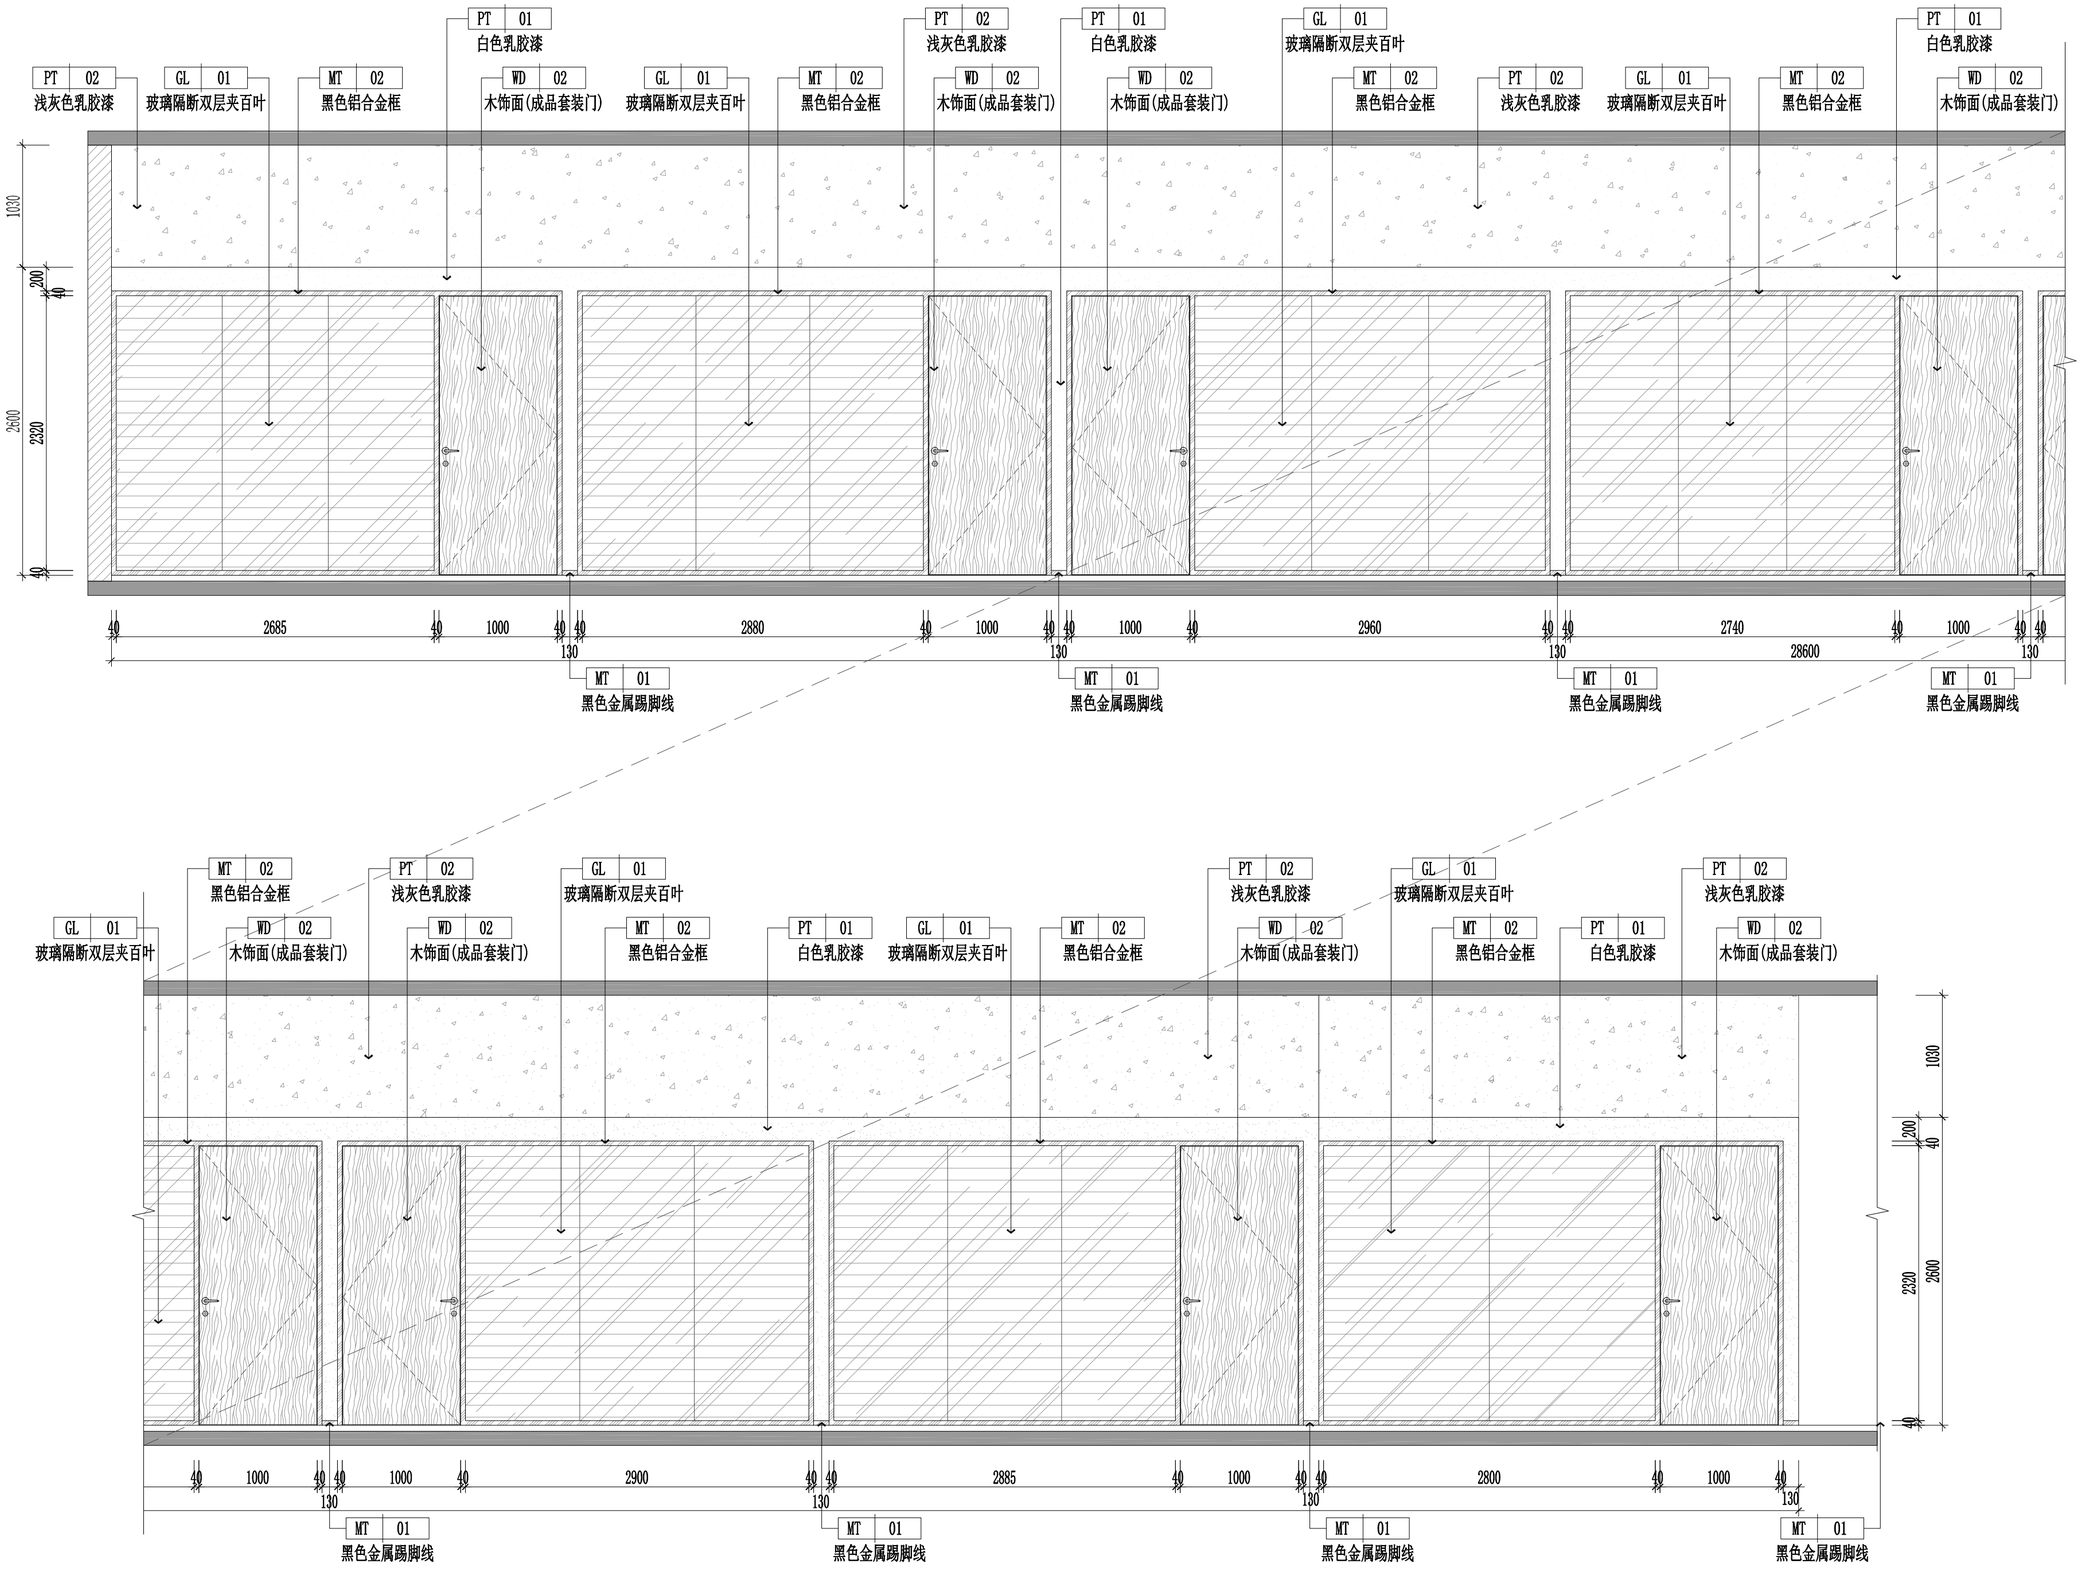

过道立面图

A SCALE 1:50 二层

给排水	电气	通暖
方案	建筑	结构

工程名称
中关村软件园办公用房装修改造

子项名称	子项名称

图纸名称
二层过道立面图02

比 例 1:50

工程勘察设计资质（出图）专用章

版权所有。
本图加盖设计资质（出图）专用章为有效版本。

注册执业章

备 注

职 责	姓 名	签 名
审 定		
部门负责人		
项目负责人		
专业负责人		
审 核		
校 对		
设 计		
方案设计		
日 期	2026年8月	
工 程 编 号		
设 计 阶 段	装修施工图	
图 别		
图 号	2F-EL-02	
版 次		

给排水 电气 暖通

方案 建筑 结构

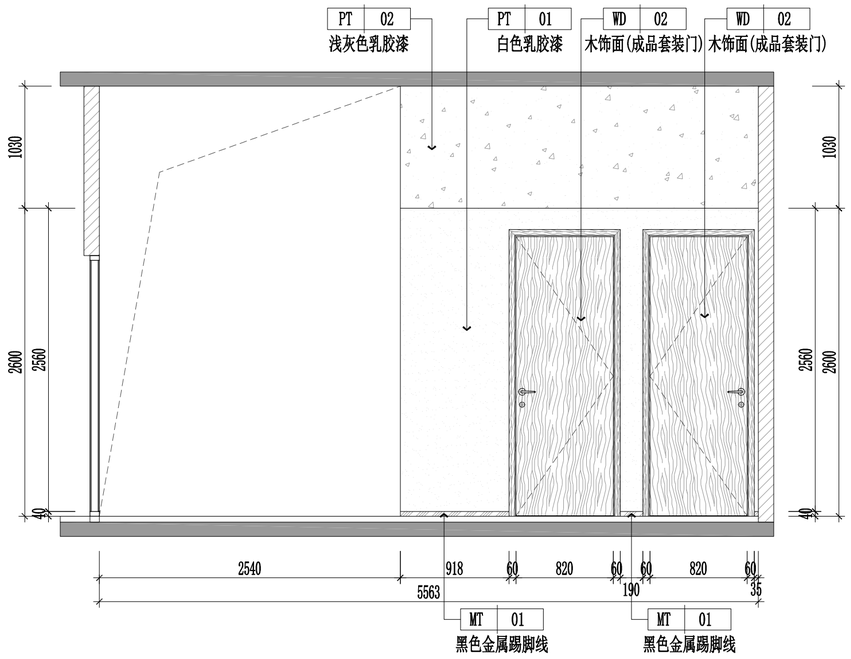

A 过道立面图

SCALE 1:50 二层

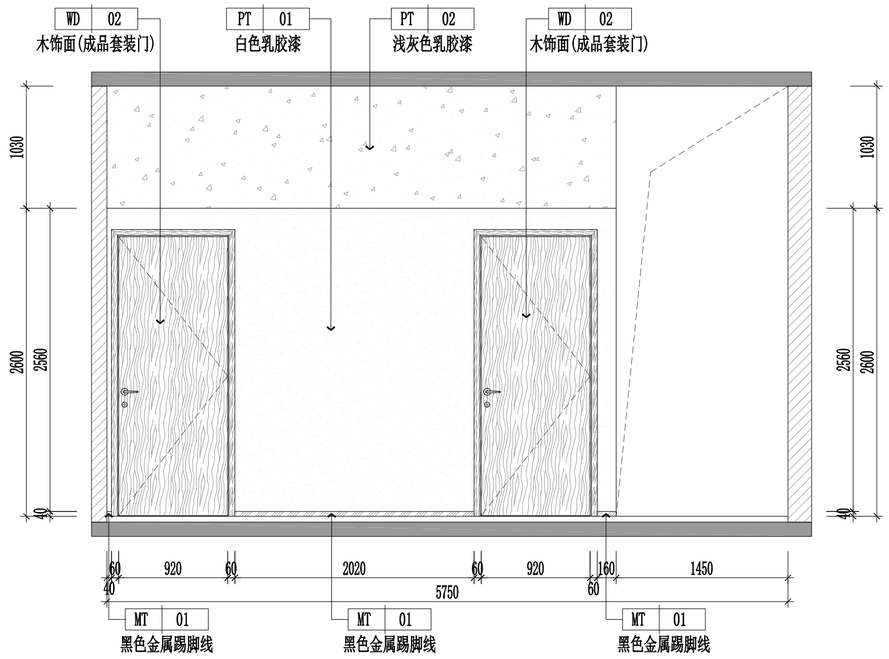

B 过道立面图

SCALE 1:50 二层

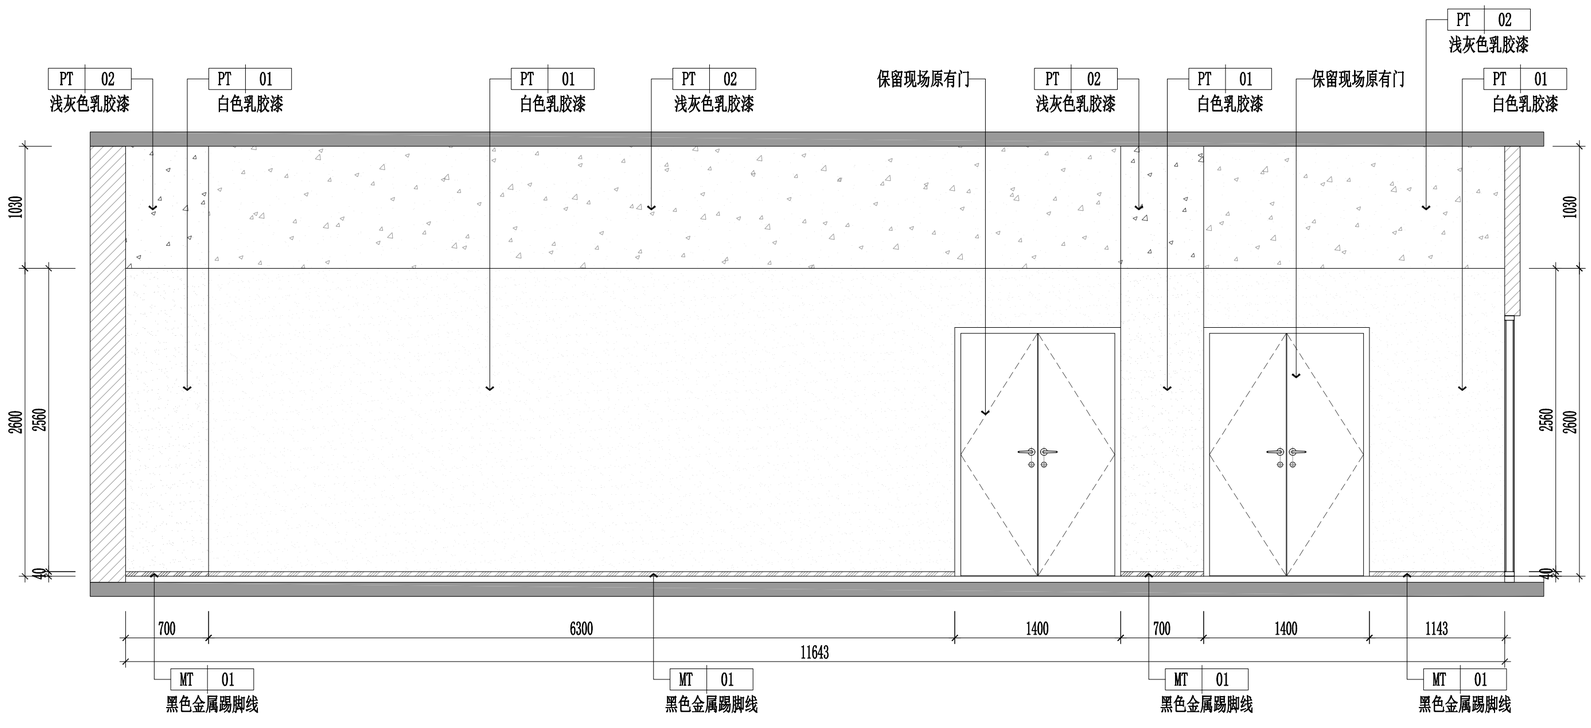

C 过道立面图

SCALE 1:50 二层

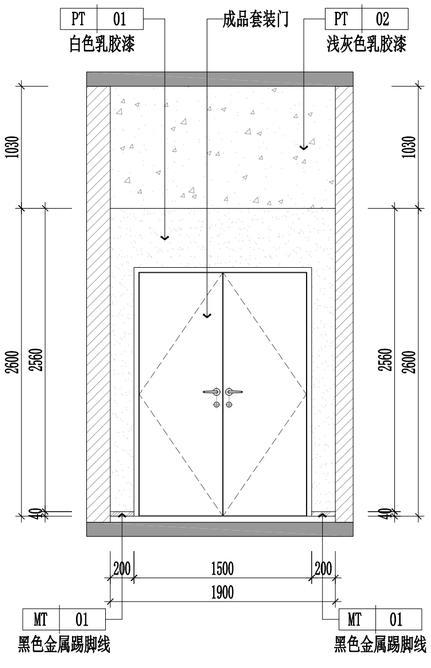

D 过道立面图

SCALE 1:50 二层

工程名称

中关村软件园办公用房装修改造

子项名称	子项名称

图纸名称

二层过道立面图03

比 例 1:50

工程勘察设计资质（出图）专用章

版权所有。
本图加盖设计资质（出图）专用章为有效版本。

注册执业章

备 注

职 责	姓 名	签 名
审 定		
部门负责人		
项目负责人		
专业负责人		
审 核		
校 对		
设 计		
方案设计		
日 期	2026年8月	
工 程 编 号		
设 计 阶 段	装修施工图	
图 别		
图 号	2F-EL-03	
版 次		

给排水 电气 暖通

方案 建筑 结构

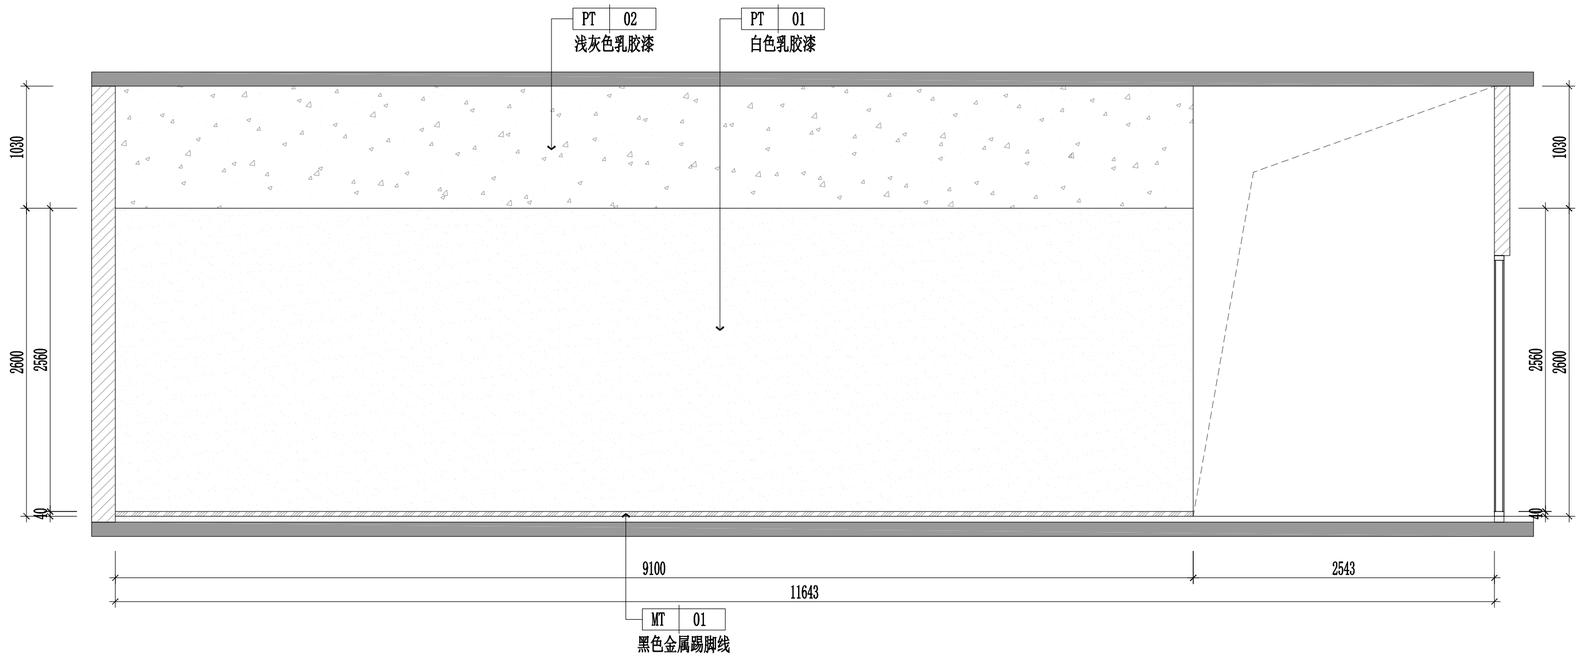

A 过道立面图

SCALE 1:50 二层

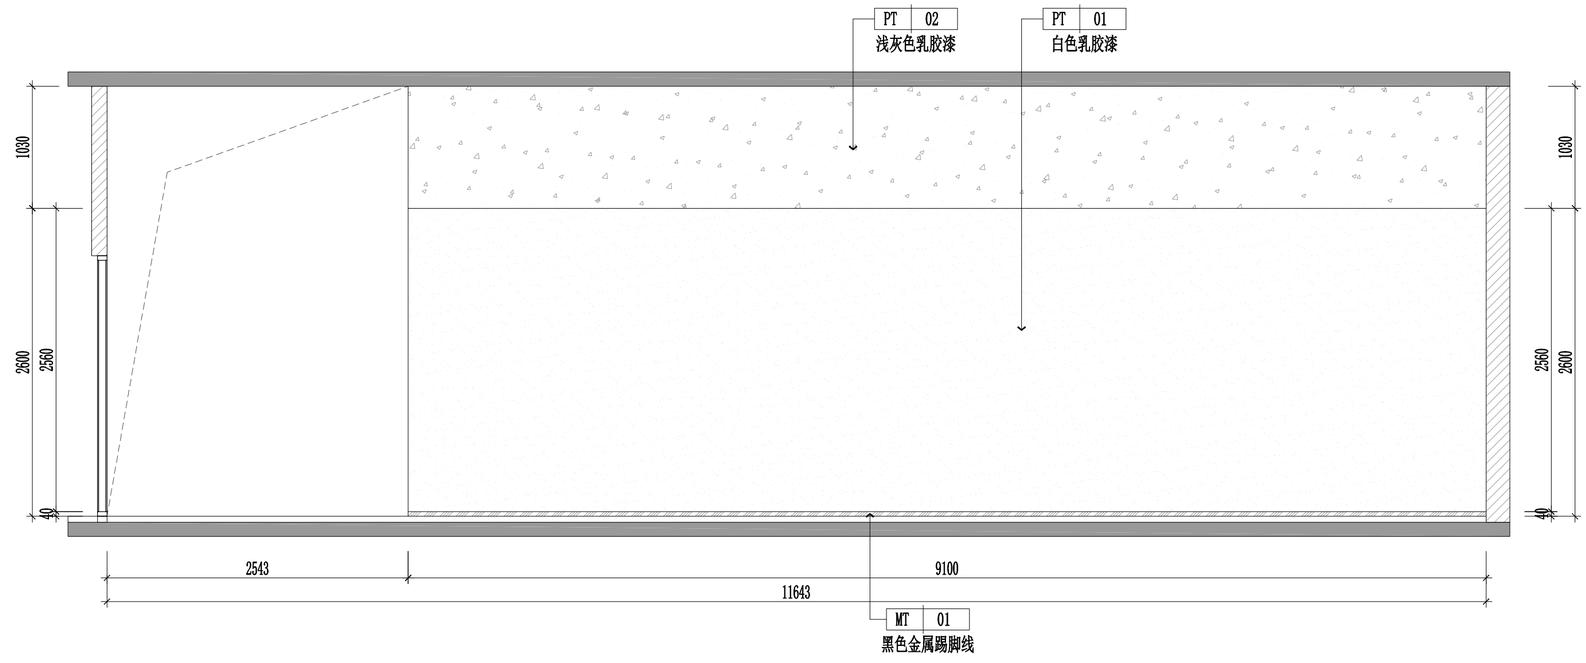

B 过道立面图

SCALE 1:50 二层

工程名称
中关村软件园办公用房装修改造

子项名称	子项名称

图纸名称

二层过道立面图04

比 例 1:50

工程勘察设计资质（出图）专用章

版权所有。
本图加盖设计资质（出图）专用章为有效版本。

注册执业章

备 注

职 责	姓 名	签 名
审 定		
部门负责人		
项目负责人		
专业负责人		
审 核		
校 对		
设 计		
方案设计		
日 期	2026年8月	
工 程 编 号		
设 计 阶 段	装修施工图	
图 别		
图 号	2F-EL-04	
版 次		

给排水 电气 暖通

方案 建筑 结构

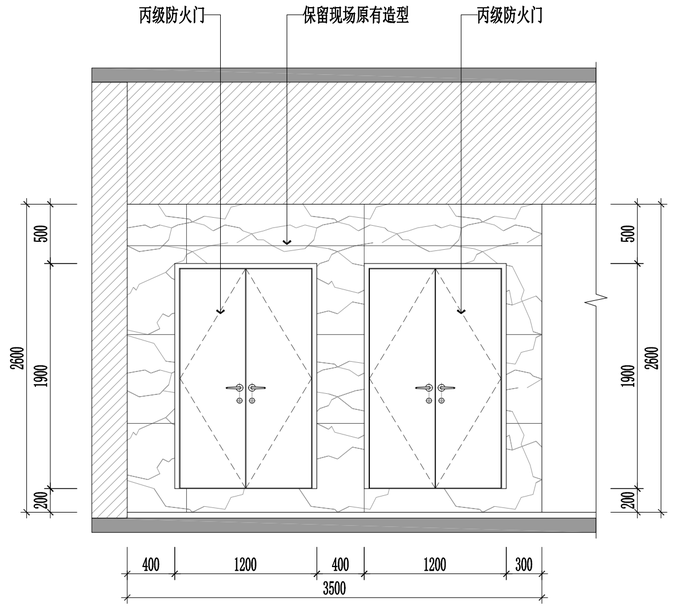

A 过道立面图

SCALE 1:50 二层

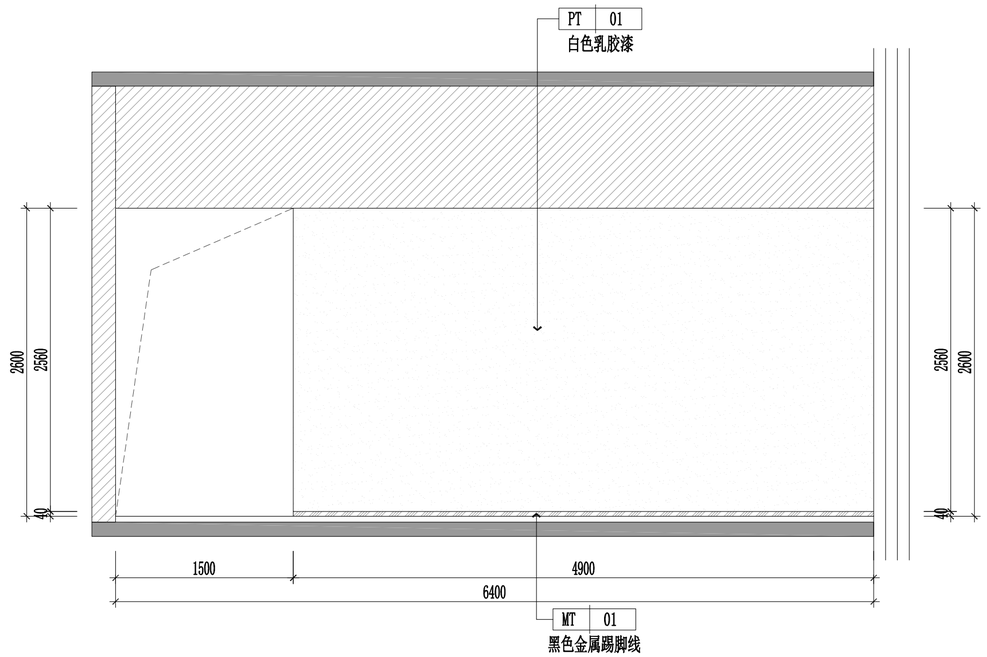

B 过道立面图

SCALE 1:50 二层

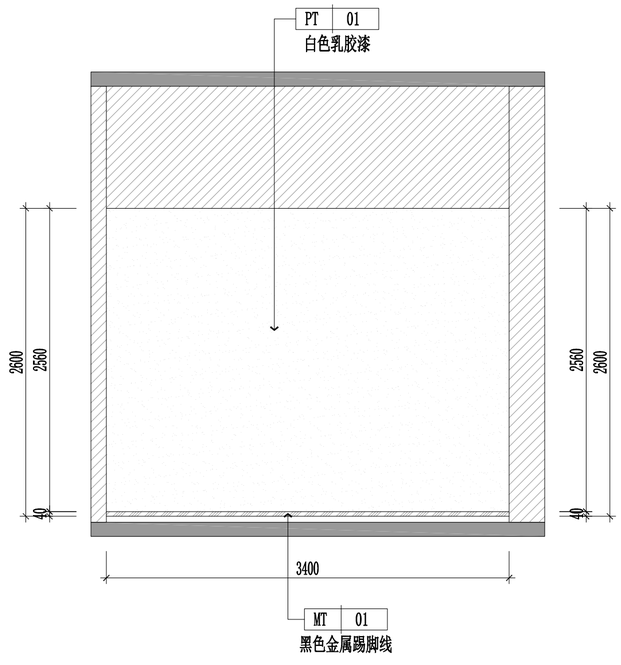

C 过道立面图

SCALE 1:50 二层

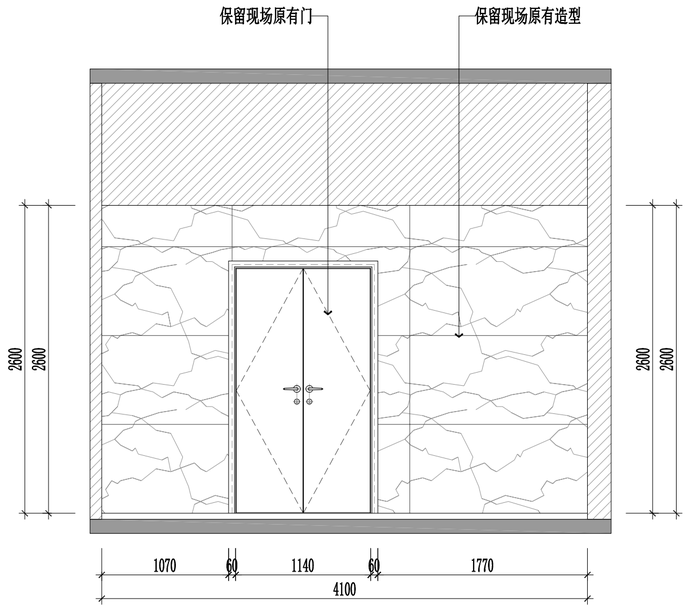

D 过道立面图

SCALE 1:50 二层

工程名称
中关村软件园办公用房装修改造

子项名称	子项名称

图纸名称
二层过道立面图05

比 例 1:50

工程勘察设计资质（出图）专用章

版权所有。
本图加盖设计资质（出图）专用章为有效版本。

注册执业章

备 注

职 责	姓 名	签 名
审 定		
部门负责人		
项目负责人		
专业负责人		
审 核		
校 对		
设 计		
方案设计		
日 期	2026年8月	
工 程 编 号		
设 计 阶 段	装修施工图	
图 别		
图 号	2F-EL-05	
版 次		

给排水 电气 暖通

方案 建筑 结构

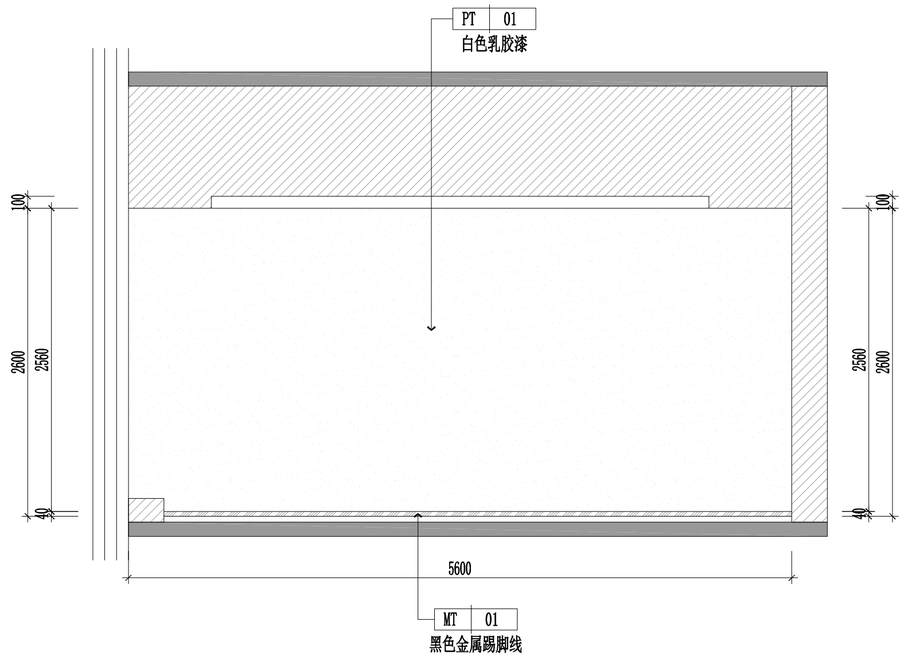

A 职工之家立面图

SCALE 1:50 二层

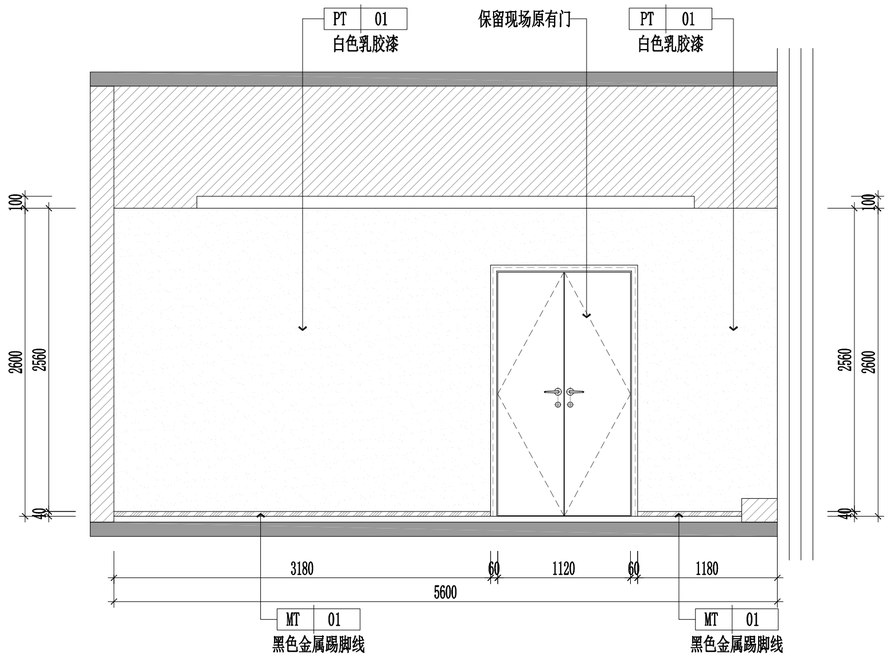

B 职工之家立面图

SCALE 1:50 二层

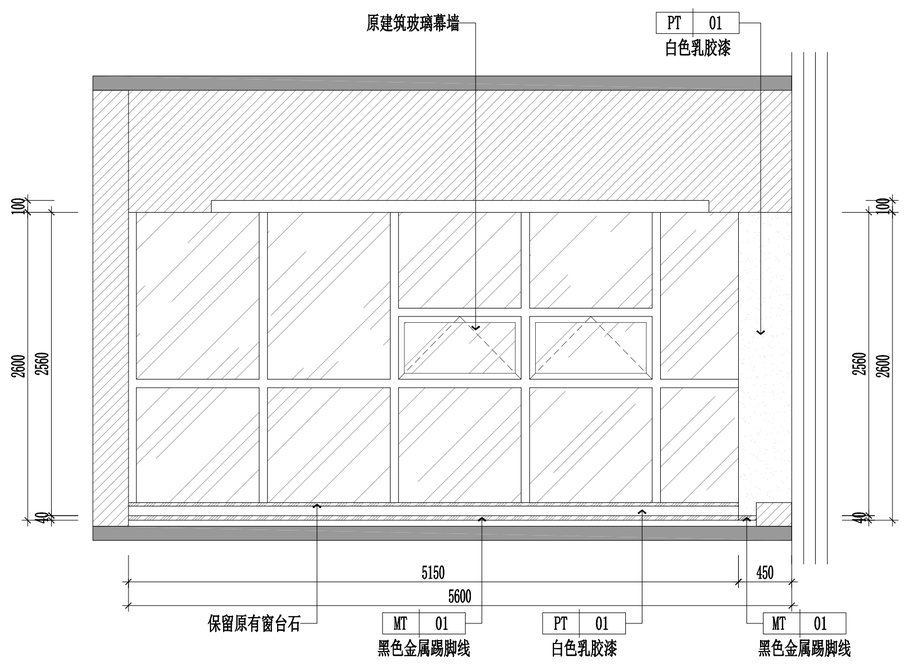

C 职工之家立面图

SCALE 1:50 二层

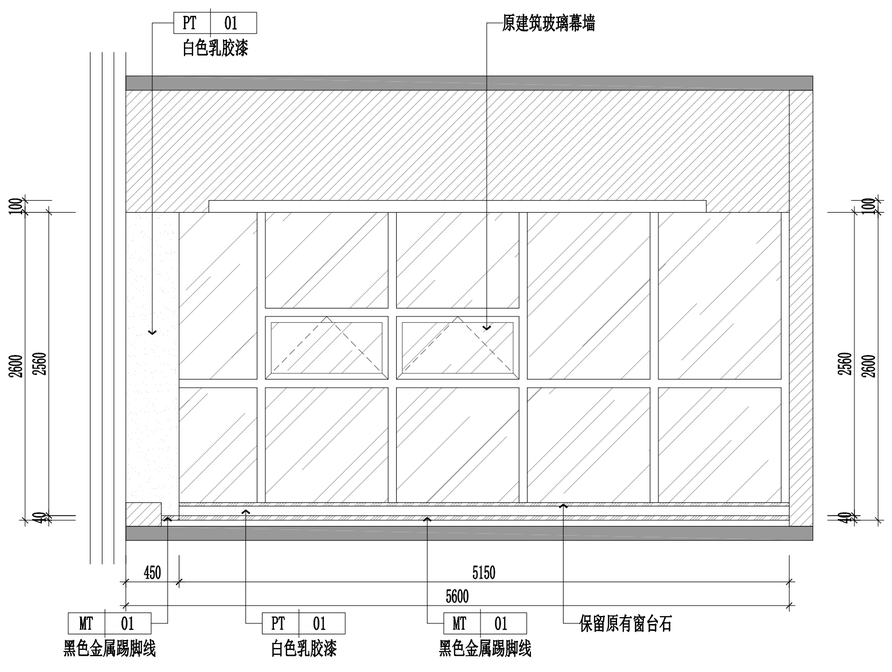

D 职工之家立面图

SCALE 1:50 二层

工程名称
中关村软件园办公用房装修改造

子项名称	子项名称

图纸名称

二层职工之家立面图

比 例 1:50

工程勘察设计资质（出图）专用章

版权所有。
本图加盖设计资质（出图）专用章为有效版本。

注册执业章

备 注

职 责	姓 名	签 名
审 定		
部门负责人		
项目负责人		
专业负责人		
审 核		
校 对		
设 计		
方案设计		
日 期	2026年8月	
工 程 编 号		
设 计 阶 段	装修施工图	
图 别		
图 号	2F-EL-06	
版 次		

给排水 电气 暖通

方案 建筑 结构

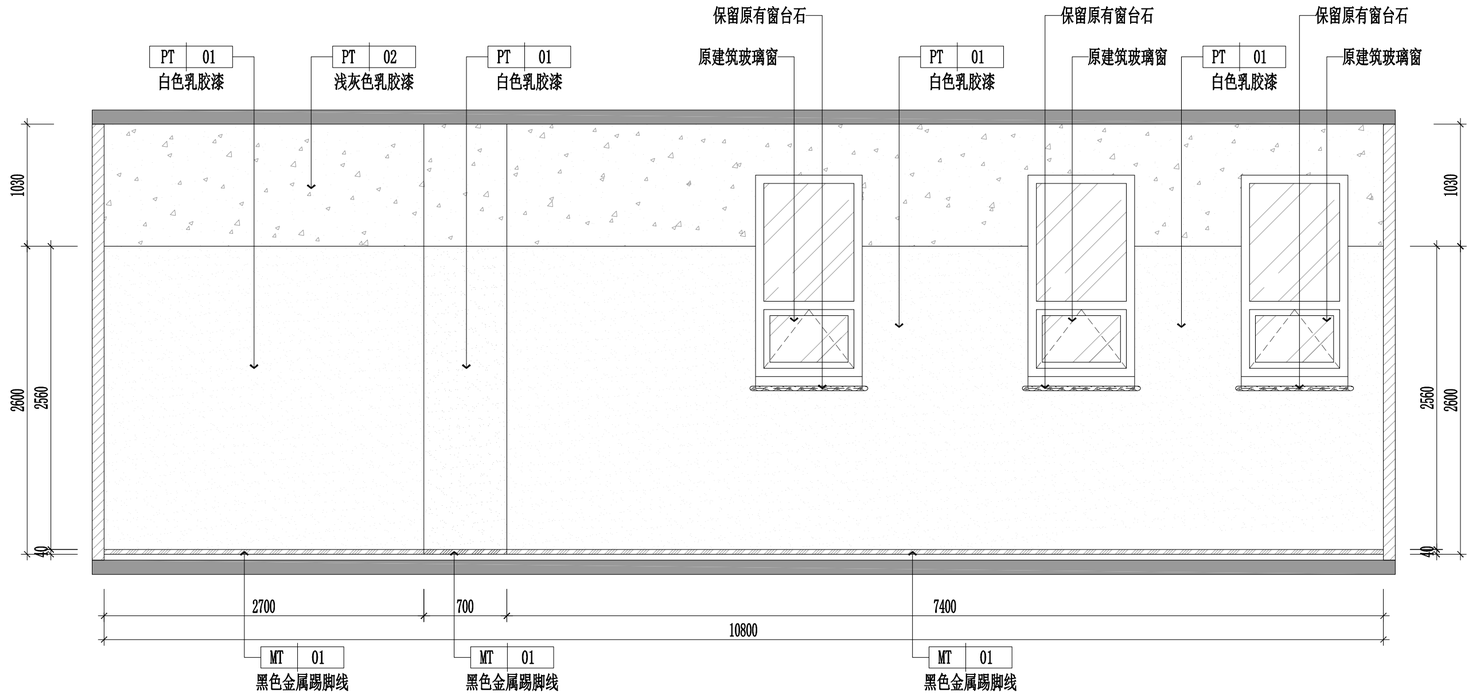

A 多功能厅立面图

SCALE 1:50 二层

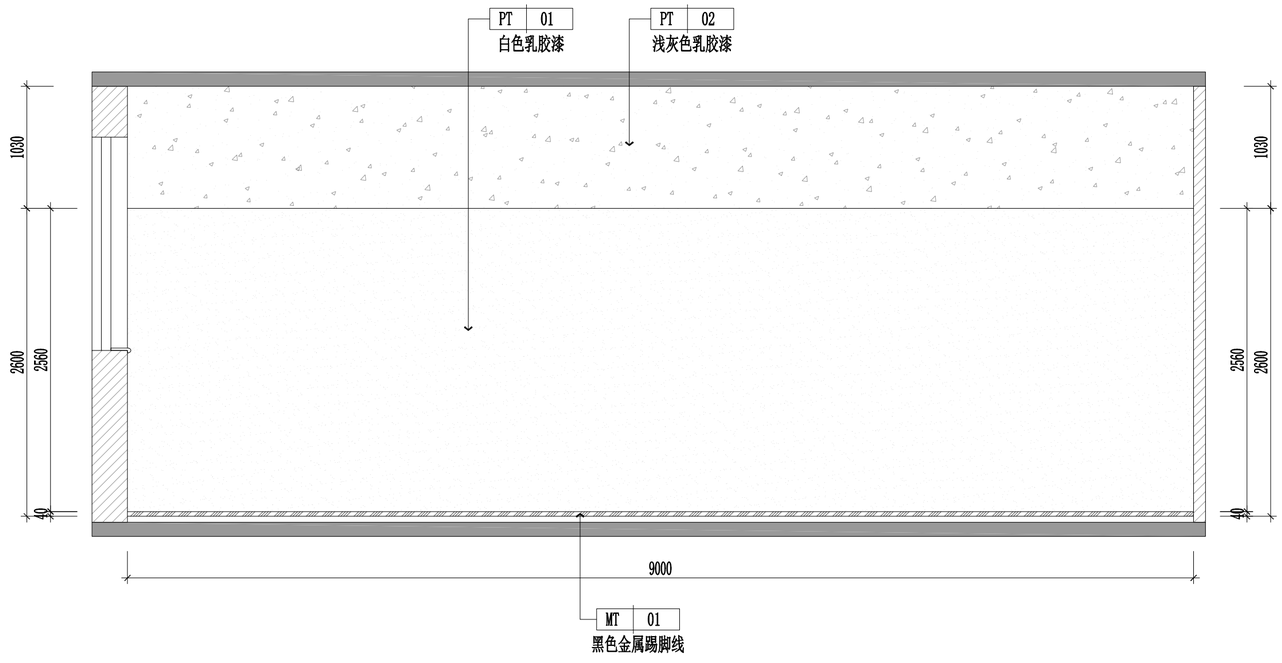

B 多功能厅立面图

SCALE 1:50 二层

工程名称
中关村软件园办公用房装修改造

子项名称 | 子项名称

图纸名称
二层多功能厅立面图01

比 例 1:50

工程勘察设计资质（出图）专用章

版权所有。
本图加盖设计资质（出图）专用章为有效版本。

注册执业章

备 注

职 责	姓 名	签 名
审 定		
部门负责人		
项目负责人		
专业负责人		
审 核		
校 对		
设 计		
方案设计		
日 期	2026年8月	
工 程 编 号		
设 计 阶 段	装修施工图	
图 别		
图 号	2F-EL-07	
版 次		

给排水 电气 暖通

方案 建筑 结构

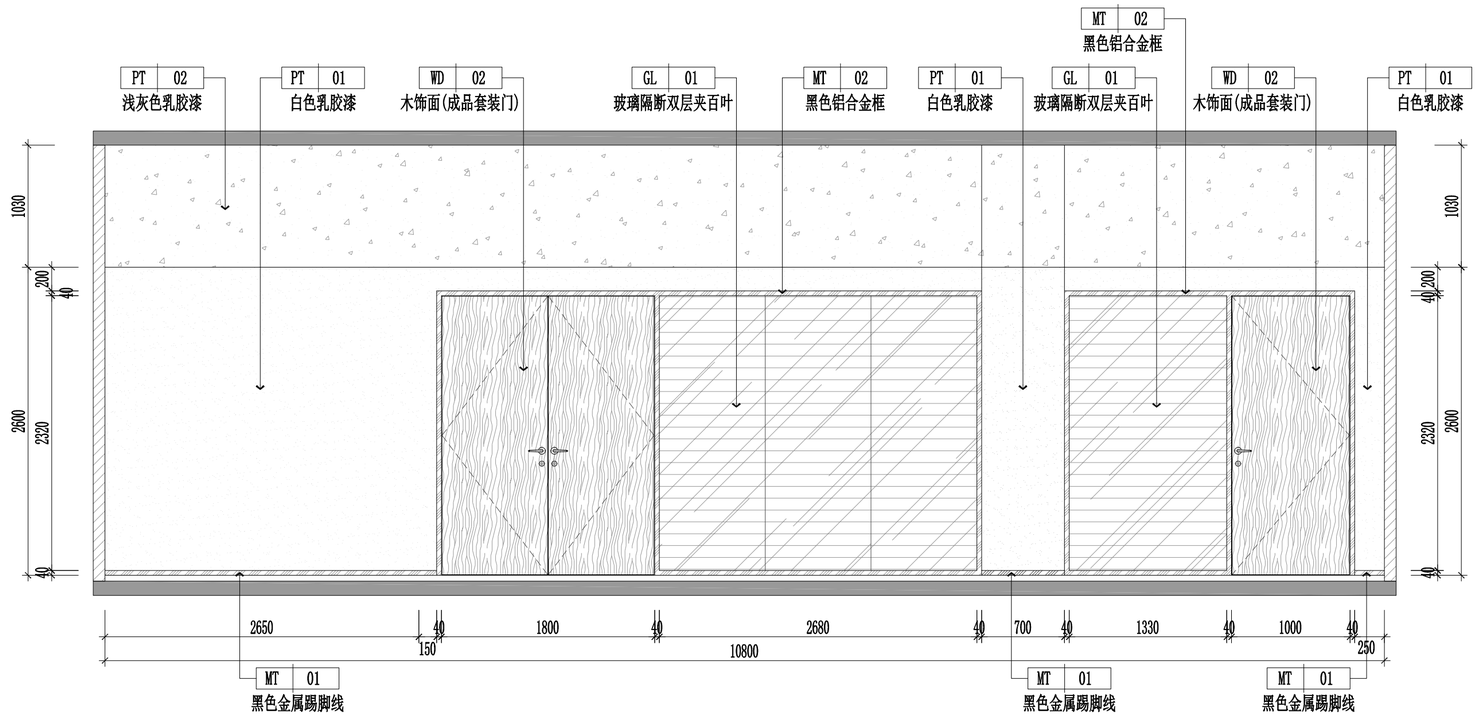

A 多功能厅立面图

SCALE 1:50　　二层

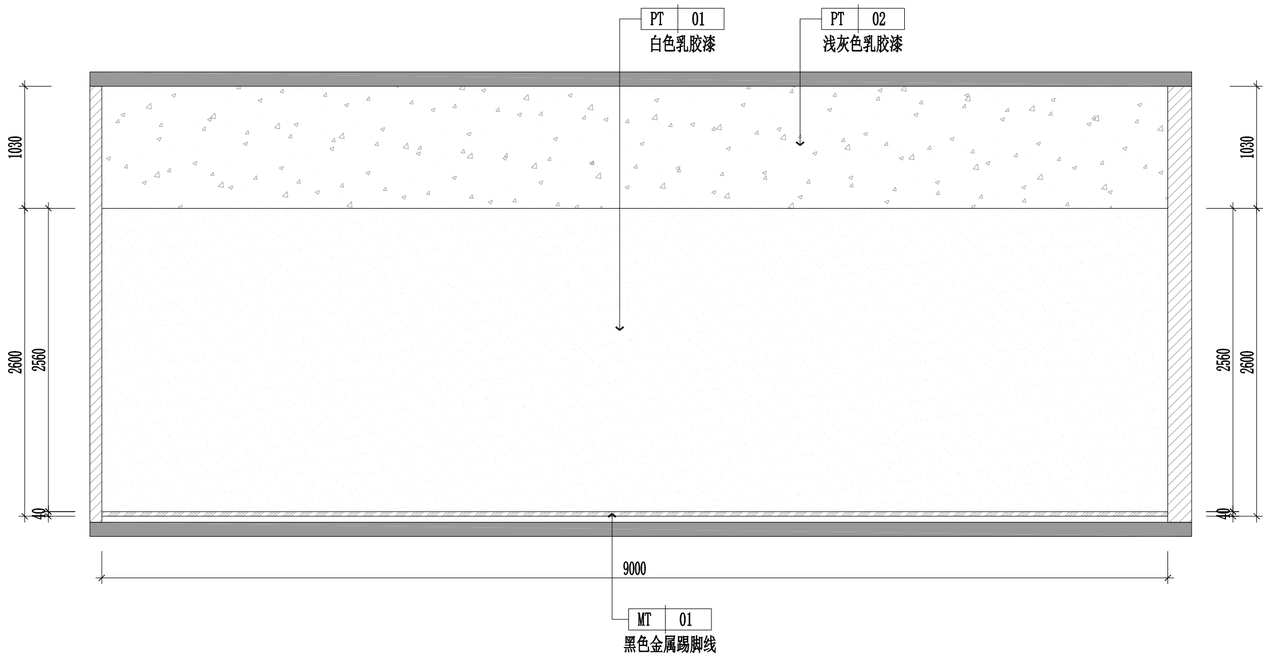

B 多功能厅立面图

SCALE 1:50　　二层

工程名称
中关村软件园办公用房装修改造

子项名称	子项名称

图纸名称
二层多功能厅立面图02

比 例　1:50

工程勘察设计资质（出图）专用章

版权所有。
本图加盖设计资质（出图）专用章为有效版本。

注册执业章

备　注

职　责	姓　名	签　名
审　定		
部门负责人		
项目负责人		
专业负责人		
审　核		
校　对		
设　计		
方案设计		
日　期	2026年8月	
工程编号		
设计阶段	装修施工图	
图　别		
图　号	2F-EL-08	
版　次		

给排水 电气 暖通

方案 建筑 结构

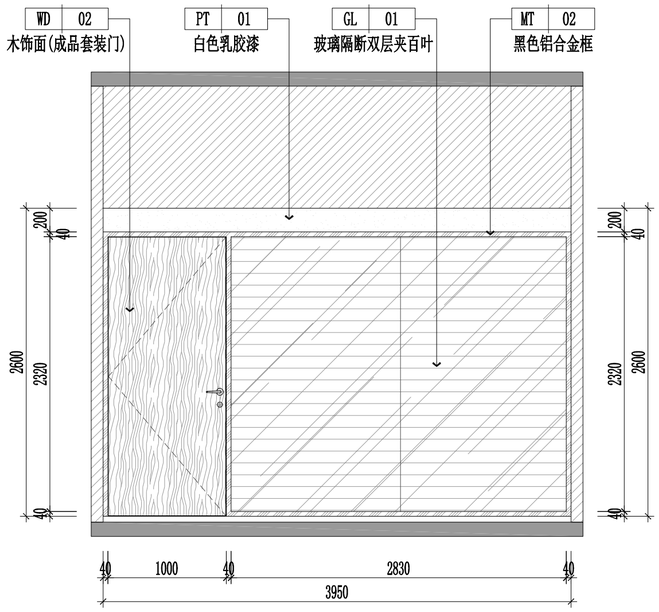

A 办公室-1立面图

SCALE 1:50 二层

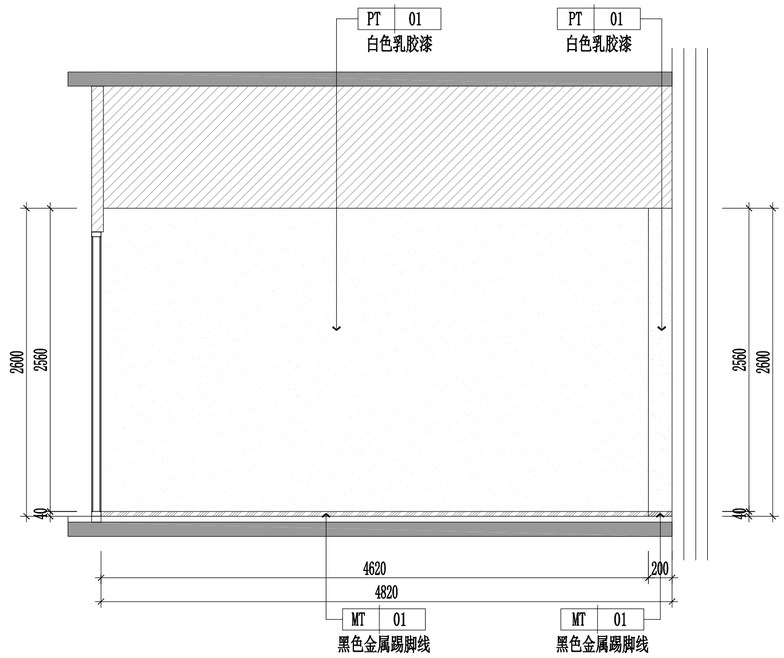

B 办公室-1立面图

SCALE 1:50 二层

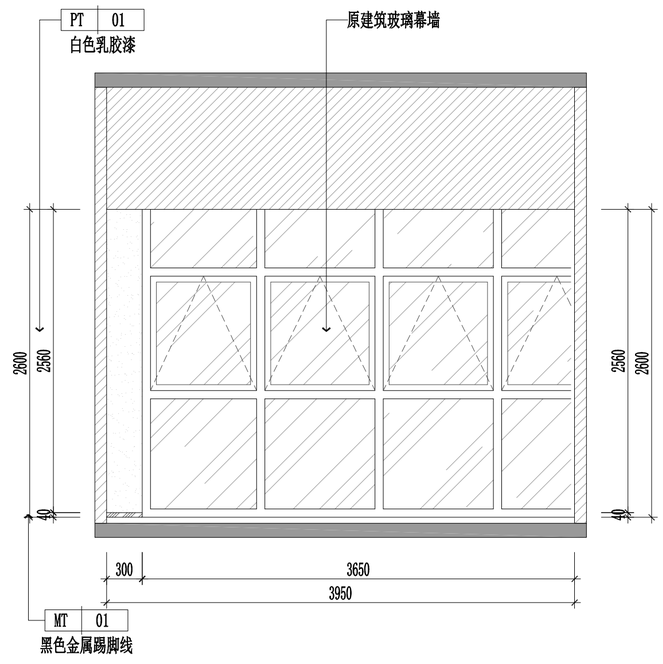

C 办公室-1立面图

SCALE 1:50 二层

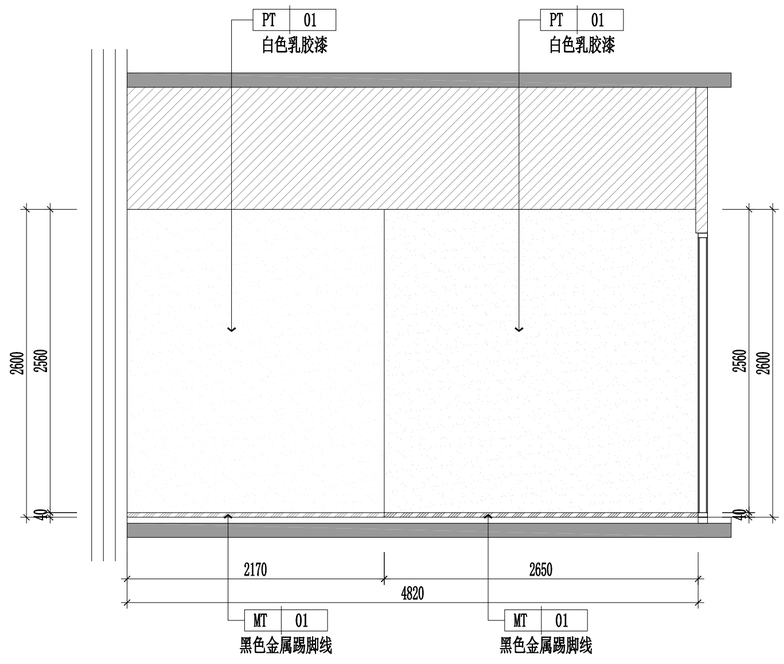

D 办公室-1立面图

SCALE 1:50 二层

工程名称

中关村软件园办公用房装修改造

子项名称	子项名称

图纸名称

二层办公室-1立面图

比 例 1:50

工程勘察设计资质（出图）专用章

版权所有。
本图加盖设计资质（出图）专用章为有效版本。

注册执业章

备 注

职 责	姓 名	签 名
审 定		
部门负责人		
项目负责人		
专业负责人		
审 核		
校 对		
设 计		
方案设计		
日 期	2026年8月	
工 程 编 号		
设 计 阶 段	装修施工图	
图 别		
图 号	2F-EL-09	
版 次		

给排水 电气 暖通

方案 建筑 结构

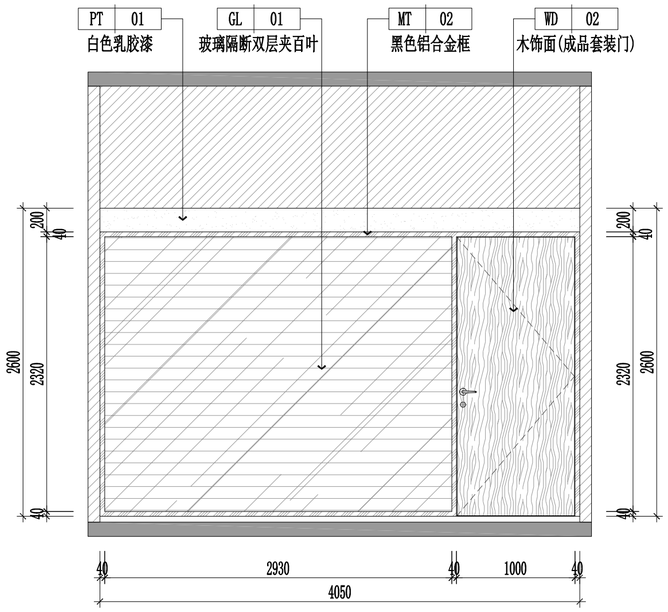

A 办公室-3立面图

SCALE 1:50 二层

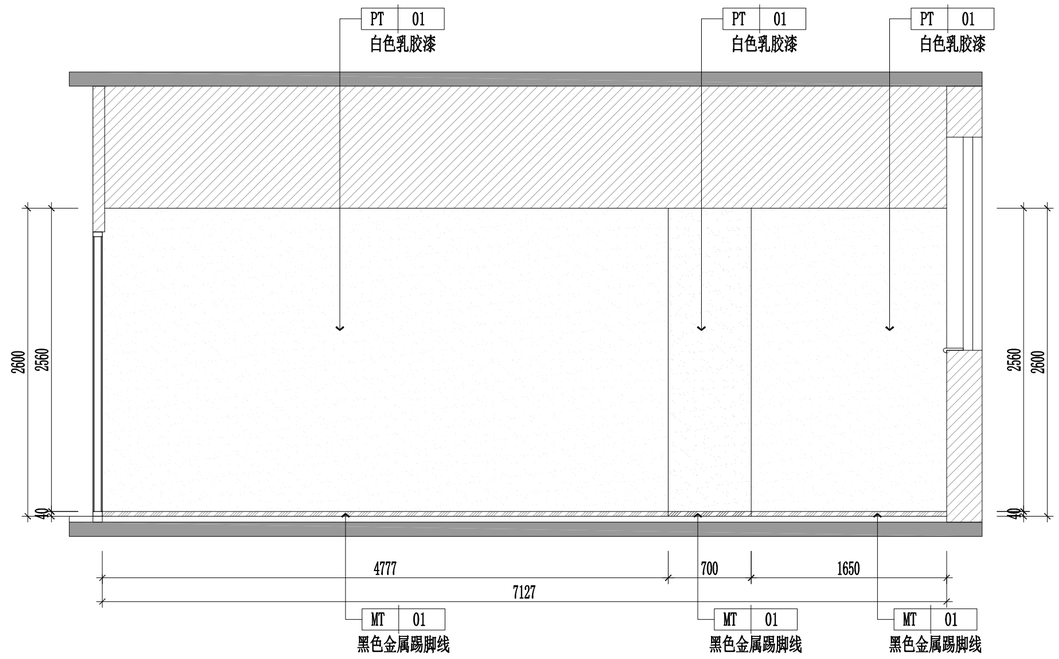

B 办公室-3立面图

SCALE 1:50 二层

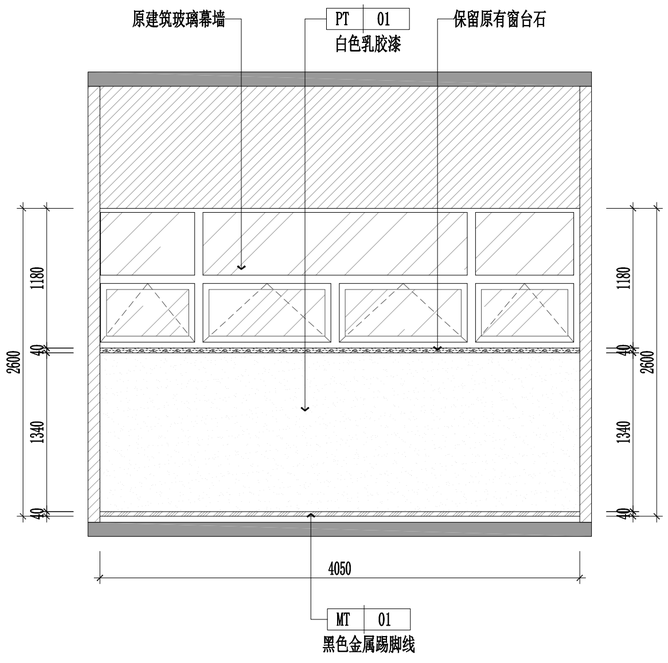

C 办公室-3立面图

SCALE 1:50 二层

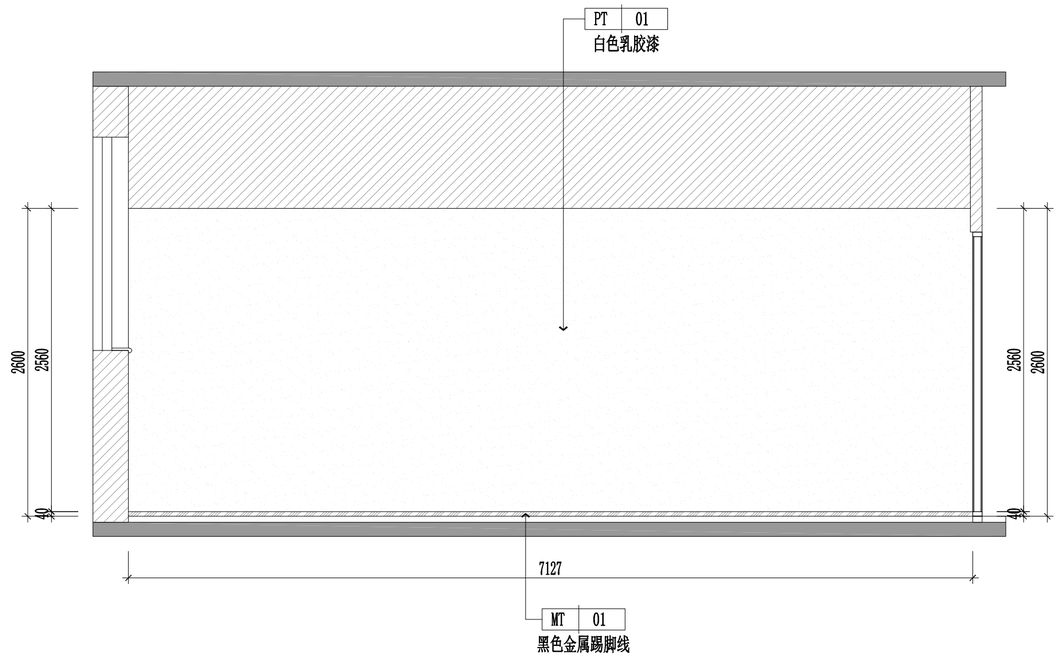

D 办公室-3立面图

SCALE 1:50 二层

工程名称

中关村软件园办公用房装修改造

子项名称	子项名称

图纸名称

二层办公室-3立面图

比 例 1:50

工程勘察设计资质（出图）专用章

版权所有。
本图加盖设计资质（出图）专用章为有效版本。

注册执业章

备 注

职 责	姓 名	签 名
审 定		
部门负责人		
项目负责人		
专业负责人		
审 核		
校 对		
设 计		
方案设计		
日 期	2026年8月	
工 程 编 号		
设 计 阶 段	装修施工图	
图 别		
图 号	2F-EL-10	
版 次		

给排水 电气 暖通

方案 建筑 结构

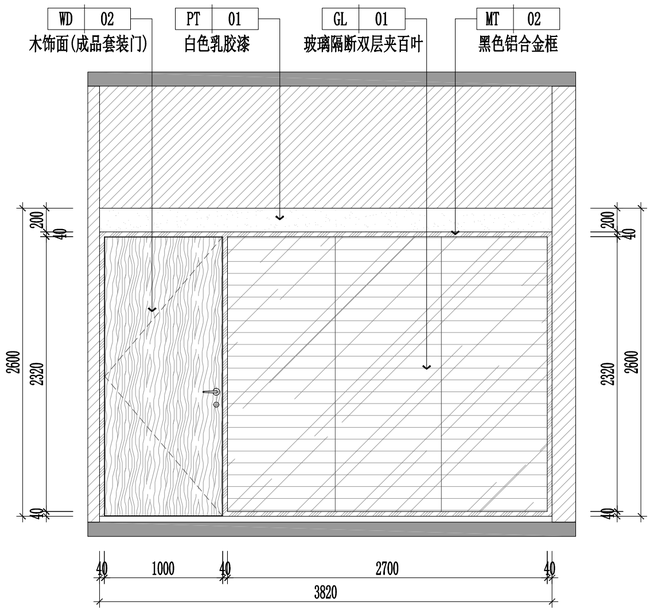

A 办公室-7立面图

SCALE 1:50 二层

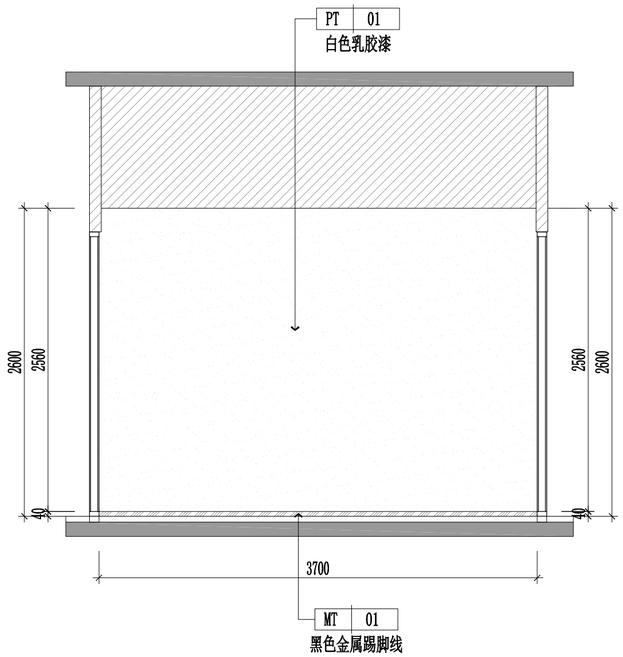

B 办公室-7立面图

SCALE 1:50 二层

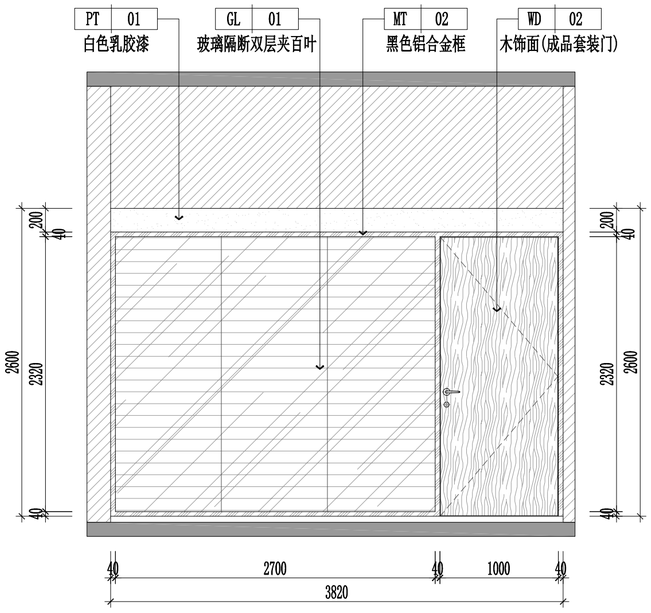

C 办公室-7立面图

SCALE 1:50 二层

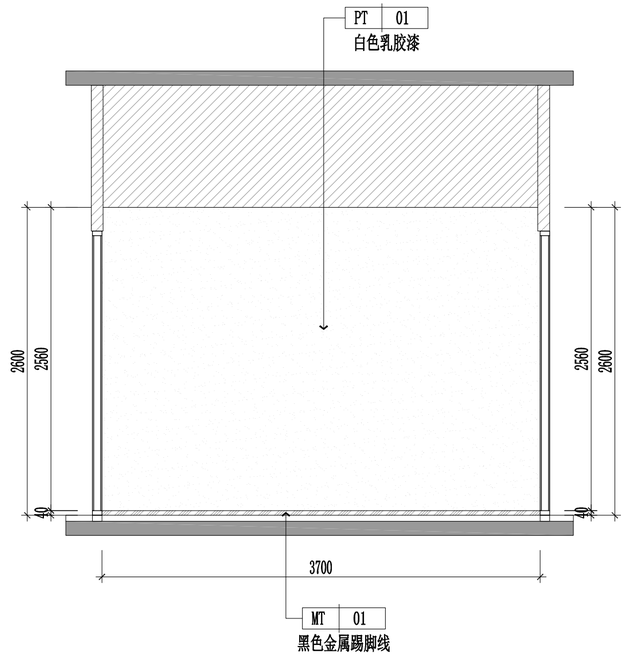

D 办公室-7立面图

SCALE 1:50 二层

工程名称

中关村软件园办公用房装修改造

子项名称	子项名称

图纸名称

二层办公室-7立面图

比 例 1:50

工程勘察设计资质（出图）专用章

版权所有。
本图加盖设计资质（出图）专用章为有效版本。

注册执业章

备 注

职 责	姓 名	签 名
审 定		
部门负责人		
项目负责人		
专业负责人		
审 核		
校 对		
设 计		
方案设计		
日 期	2026年8月	
工 程 编 号		
设 计 阶 段	装修施工图	
图 别		
图 号	2F-EL-11	
版 次		

给排水 电气 暖通

方案 建筑 结构

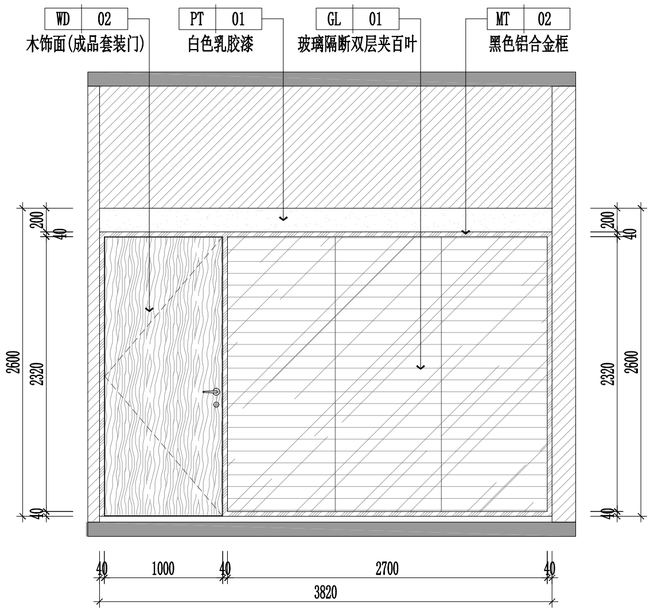

A 办公室-8立面图

SCALE 1:50 二层

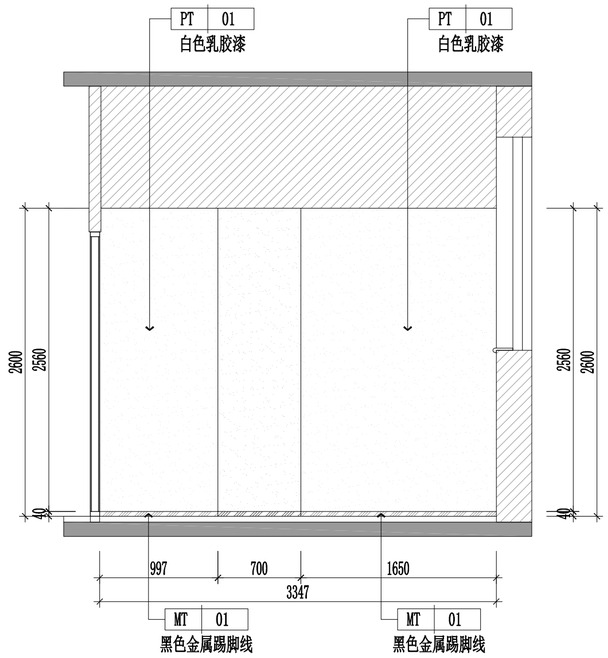

B 办公室-8立面图

SCALE 1:50 二层

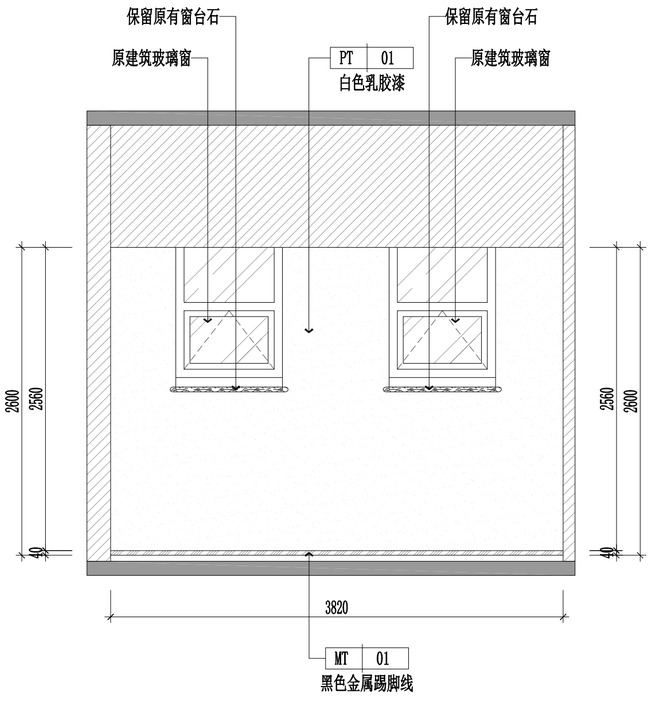

C 办公室-8立面图

SCALE 1:50 二层

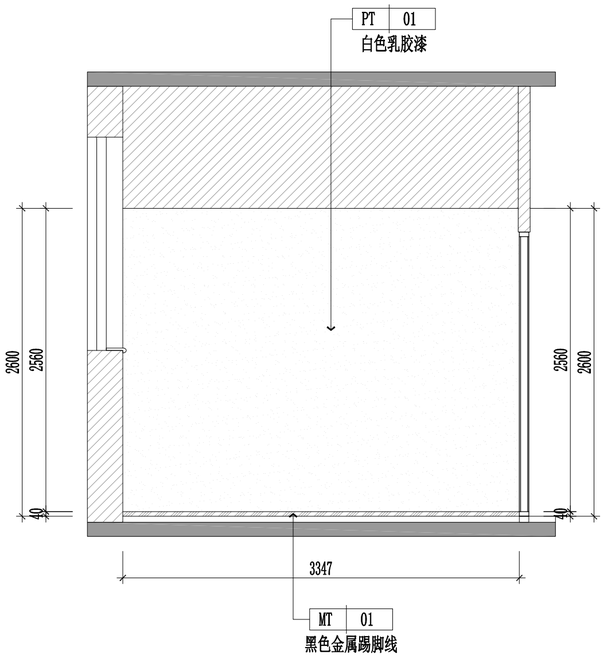

D 办公室-8立面图

SCALE 1:50 二层

工程名称

中关村软件园办公用房装修改造

子项名称	子项名称

图纸名称

二层办公室-8立面图

比 例 1:50

工程勘察设计资质（出图）专用章

版权所有。
本图加盖设计资质（出图）专用章为有效版本。

注册执业章

备 注

职 责	姓 名	签 名
审 定		
部门负责人		
项目负责人		
专业负责人		
审 核		
校 对		
设 计		
方案设计		
日 期	2026年8月	
工 程 编 号		
设 计 阶 段	装修施工图	
图 别		
图 号	2F-EL-12	
版 次		

给排水 电气 暖通

方案 建筑 结构

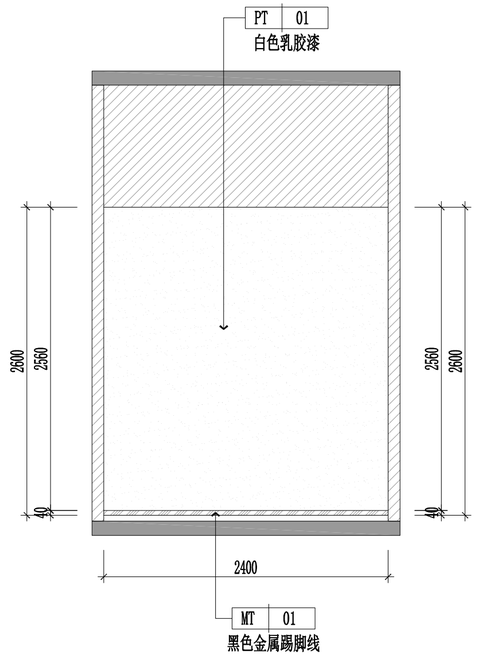

A 男更衣室立面图

SCALE 1:50 二层

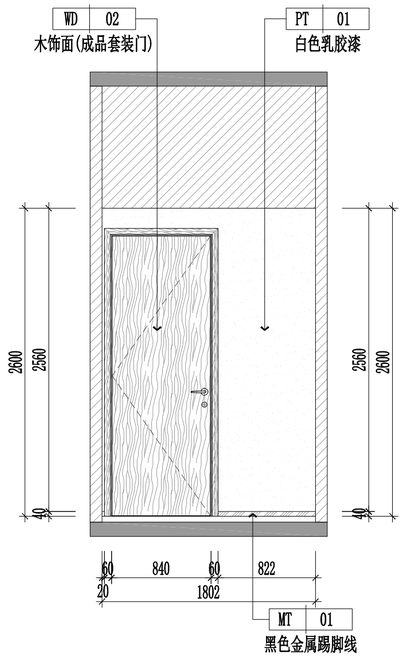

B 男更衣室立面图

SCALE 1:50 二层

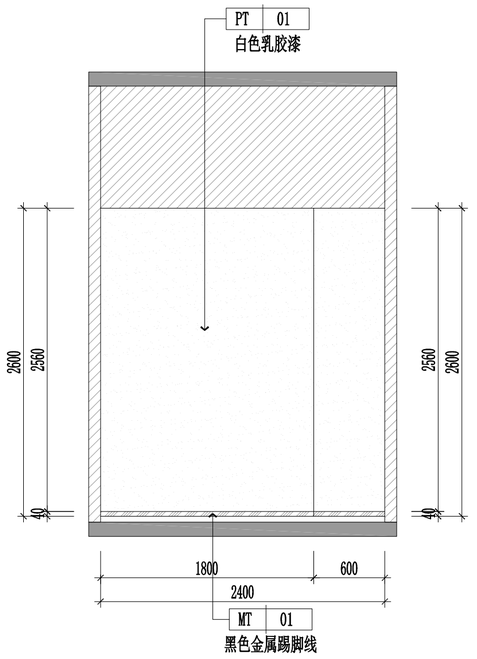

C 男更衣室立面图

SCALE 1:50 二层

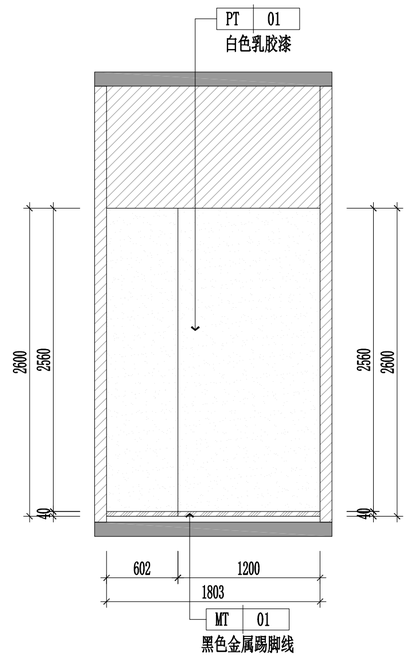

D 男更衣室立面图

SCALE 1:50 二层

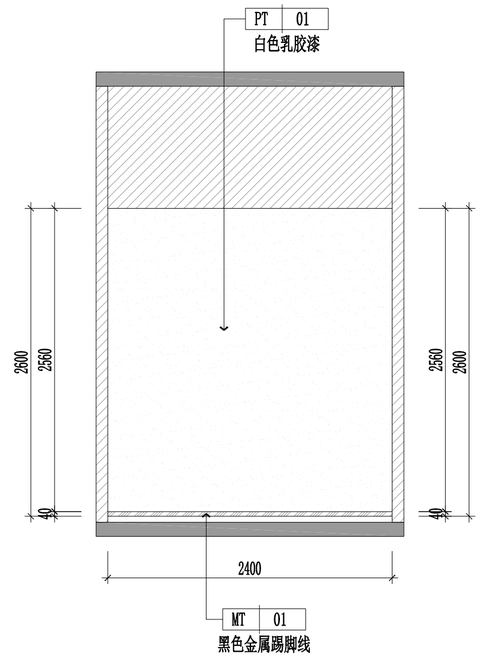

E 女更衣室立面图

SCALE 1:50 二层

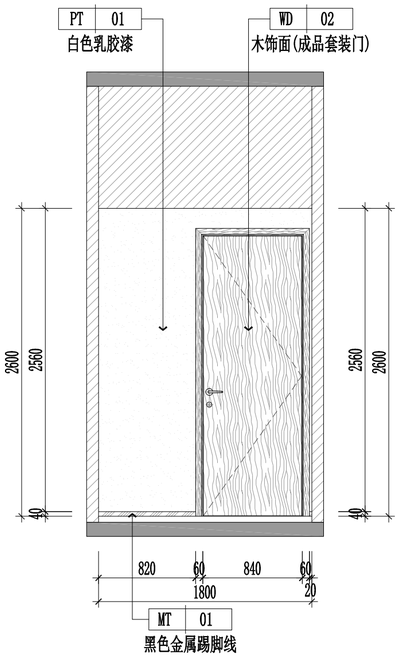

F 女更衣室立面图

SCALE 1:50 二层

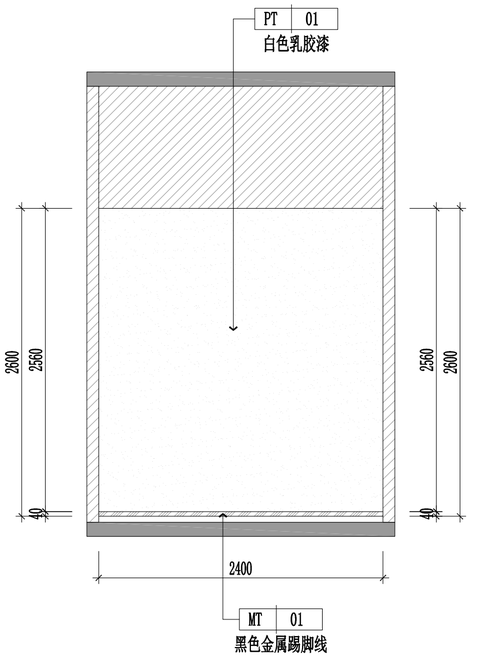

G 女更衣室立面图

SCALE 1:50 二层

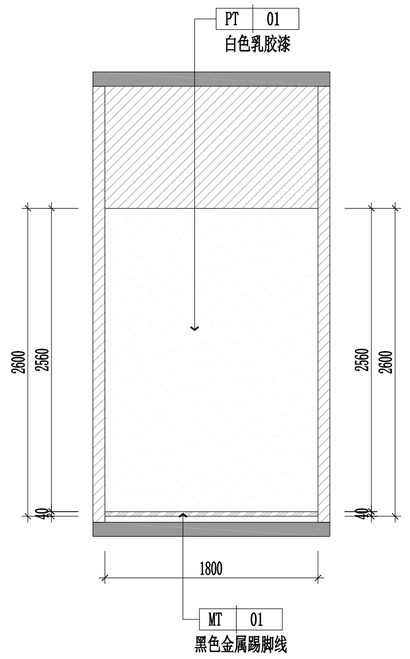

H 女更衣室立面图

SCALE 1:50 二层

工程名称
中关村软件园办公用房装修改造

子项名称	子项名称

图纸名称
二层男、女更衣室立面图

比 例 1:50

工程勘察设计资质（出图）专用章

版权所有。
本图加盖设计资质（出图）专用章为有效版本。

注册执业章

备 注

职 责	姓 名	签 名
审 定		
部门负责人		
项目负责人		
专业负责人		
审 核		
校 对		
设 计		
方案设计		
日 期	2026年8月	
工 程 编 号		
设 计 阶 段	装修施工图	
图 别		
图 号	2F-EL-13	
版 次		

给排水 电气 暖通

方案 建筑 结构

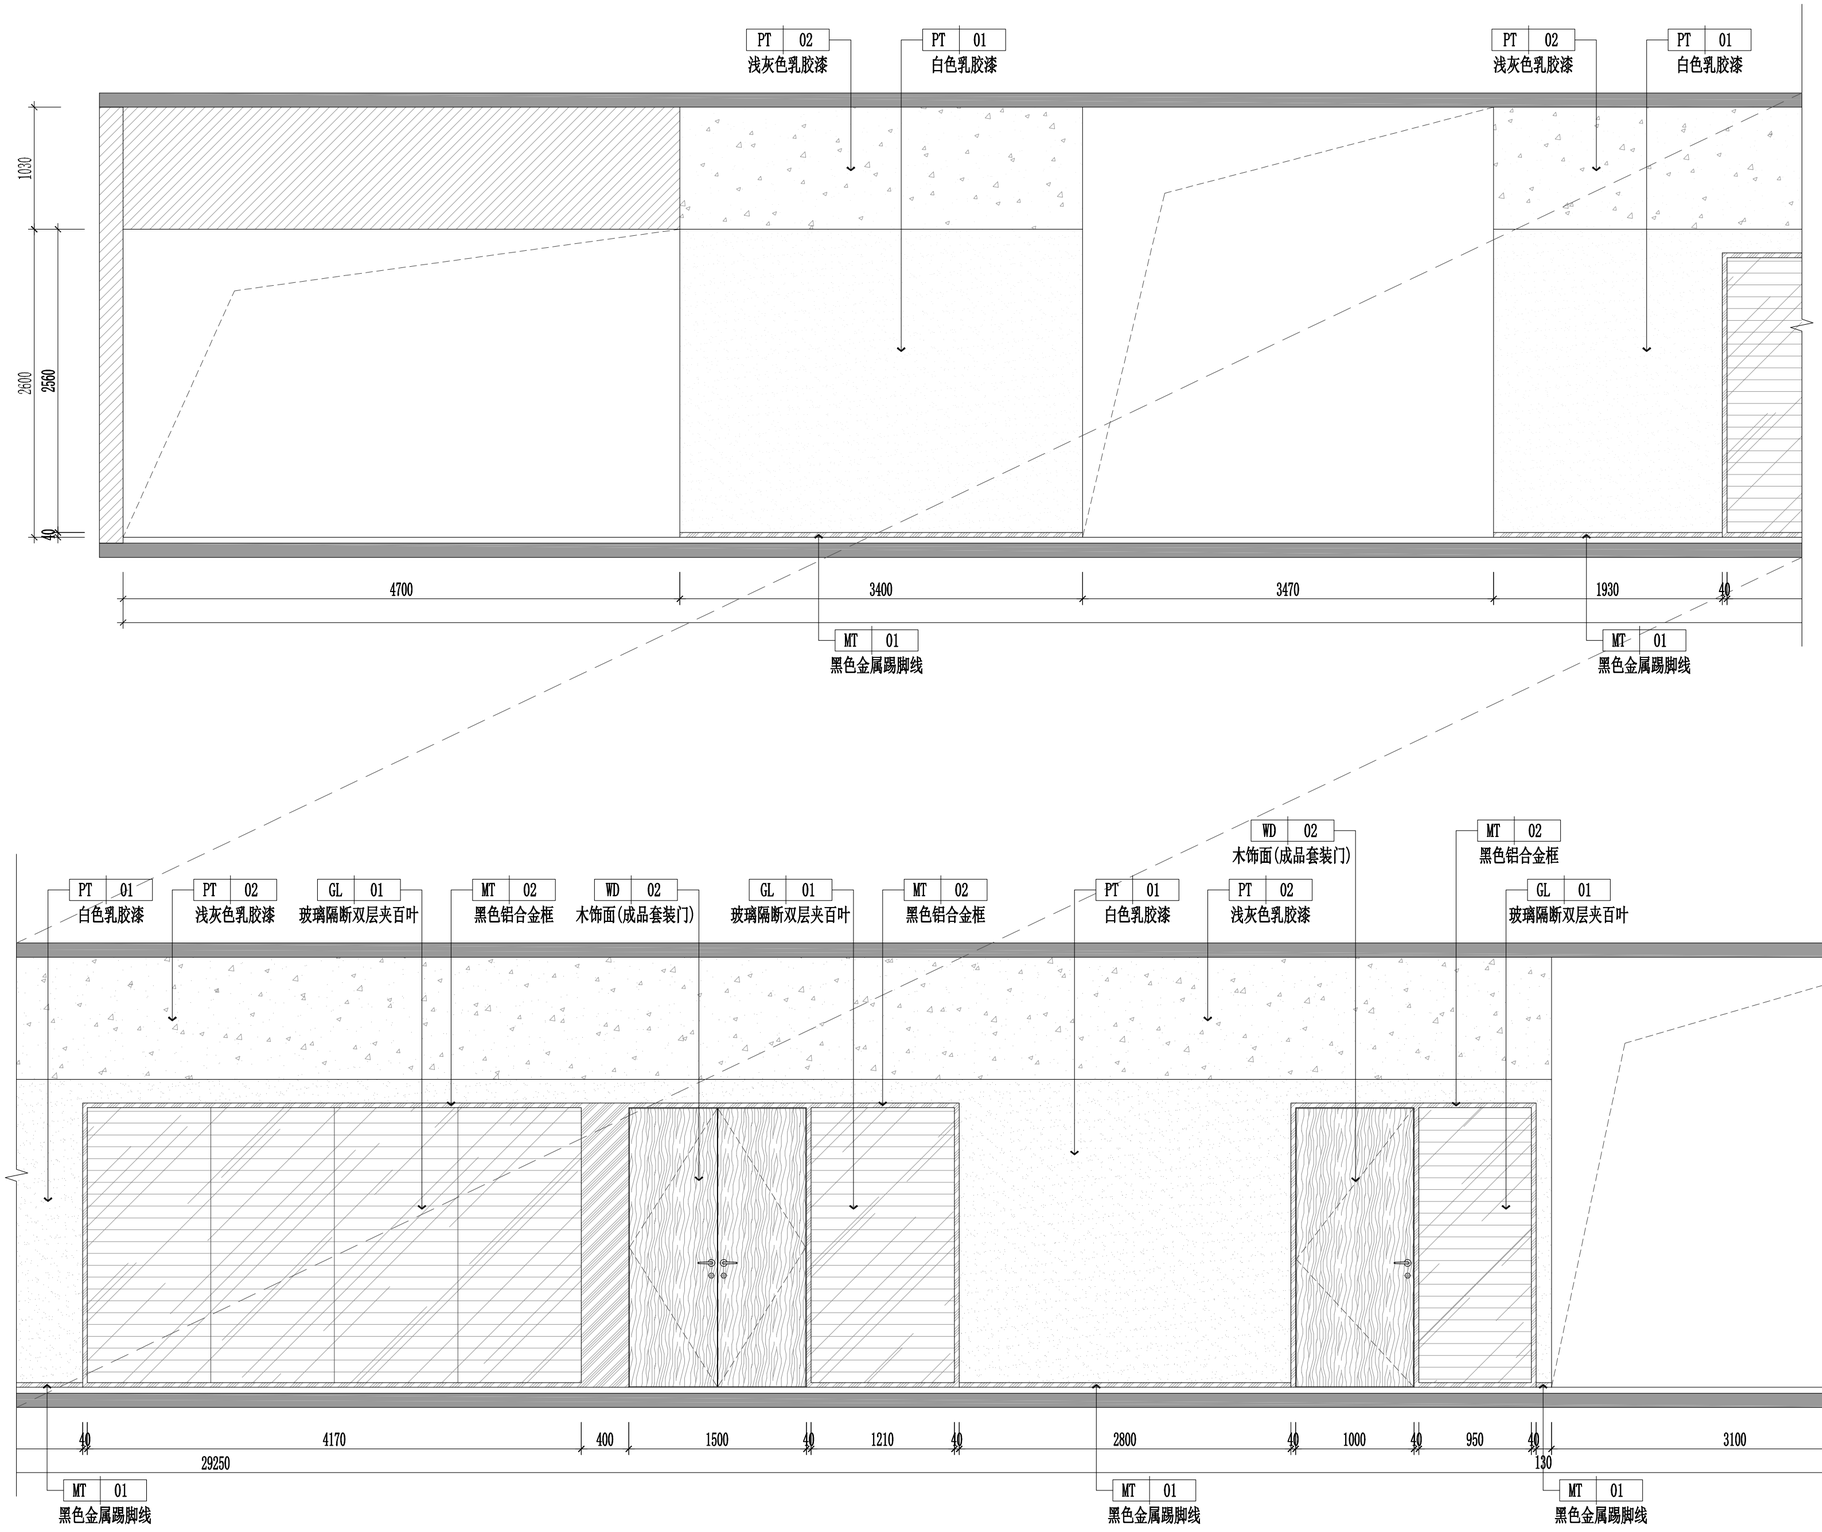

A 过道立面图

SCALE 1:50 三层

工程名称
中关村软件园办公用房装修改造

子项名称	子项名称

图纸名称

三层过道立面图01

比 例 1:50

工程勘察设计资质（出图）专用章

版权所有。
本图加盖设计资质（出图）专用章为有效版本。

注册执业章

备 注

职 责	姓 名	签 名
审 定		
部门负责人		
项目负责人		
专业负责人		
审 核		
校 对		
设 计		
方案设计		
日 期	2026年8月	
工 程 编 号		
设 计 阶 段	装修施工图	
图 别		
图 号	3F-EL-01	
版 次		

给排水 | 电气 | 暖通

方案 | 建筑 | 结构

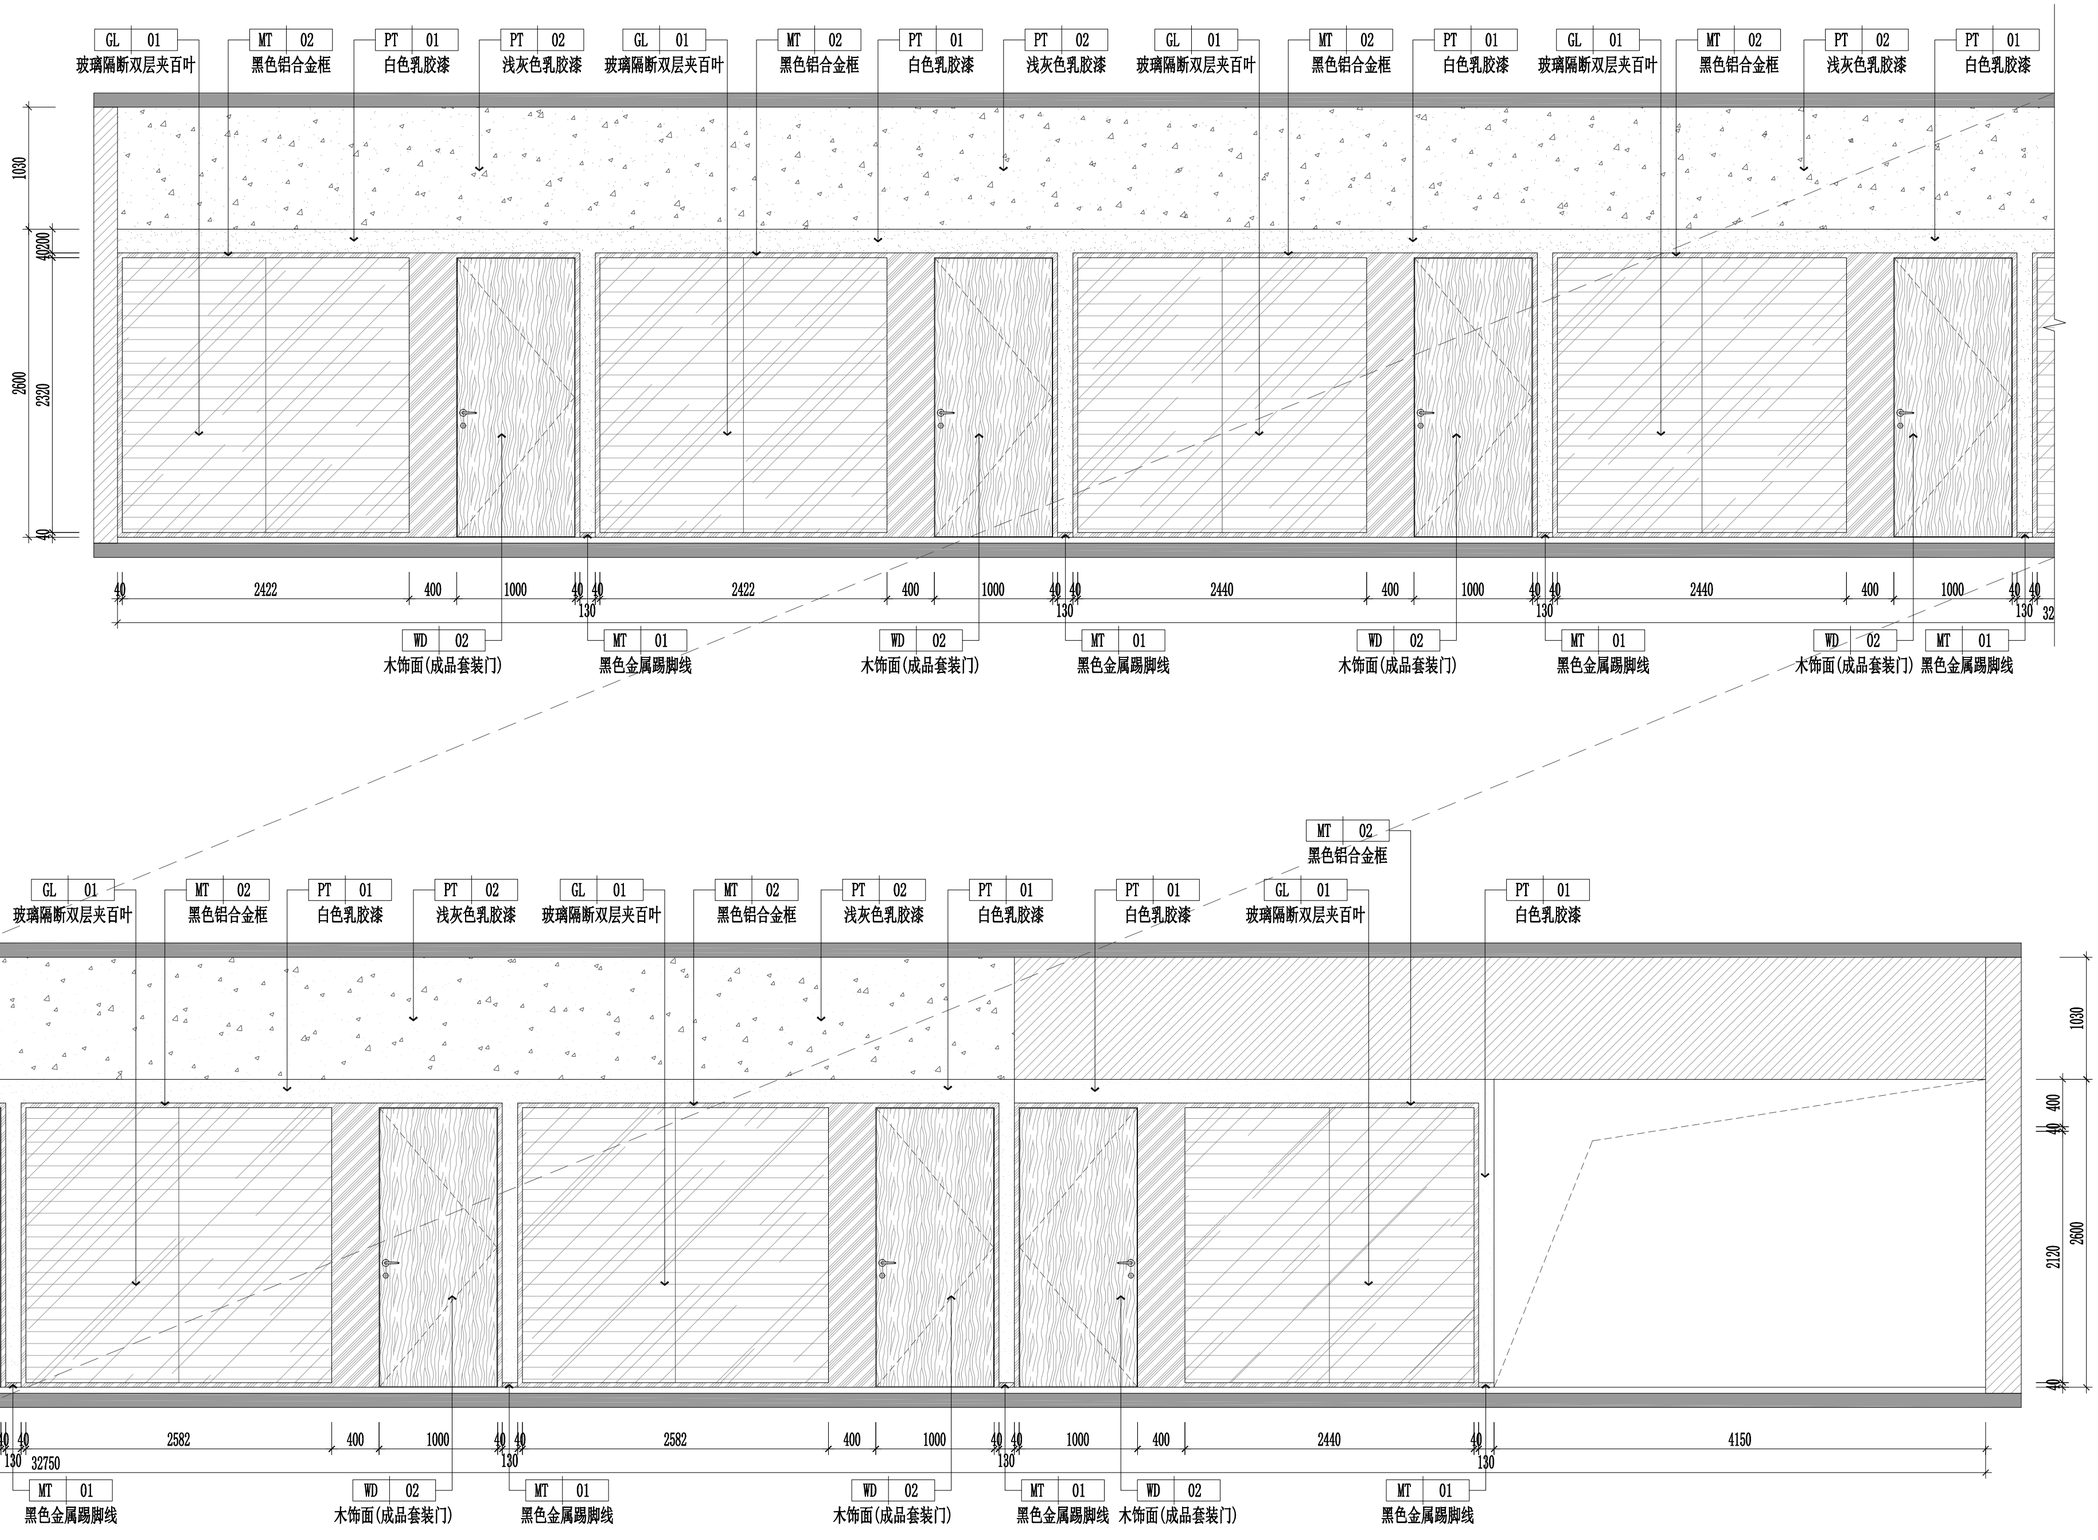

过道立面图

A SCALE 1:50 三层

工程名称
中关村软件园办公用房装修改造

子项名称 | 子项名称

图纸名称
三层过道立面图02

比 例 1:50

工程勘察设计资质（出图）专用章

版权所有。
本图加盖设计资质（出图）专用章为有效版本。

注册执业章

备 注

职 责	姓 名	签 名
审 定		
部门负责人		
项目负责人		
专业负责人		
审 核		
校 对		
设 计		
方案设计		
日 期	2026年8月	
工 程 编 号		
设 计 阶 段	装修施工图	
图 别		
图 号	3F-EL-02	
版 次		

给排水 电气 暖通

方案 建筑 结构

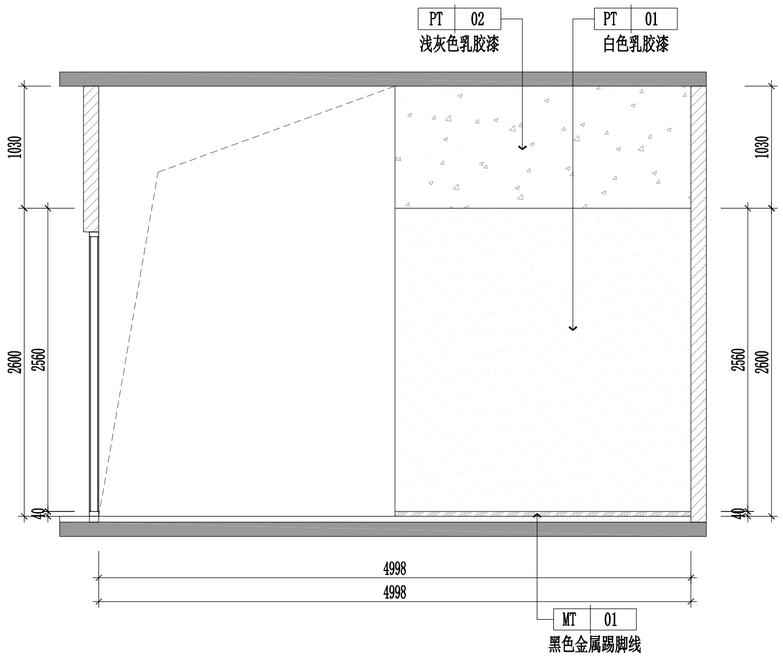

A 过道立面图

SCALE 1:50 三层

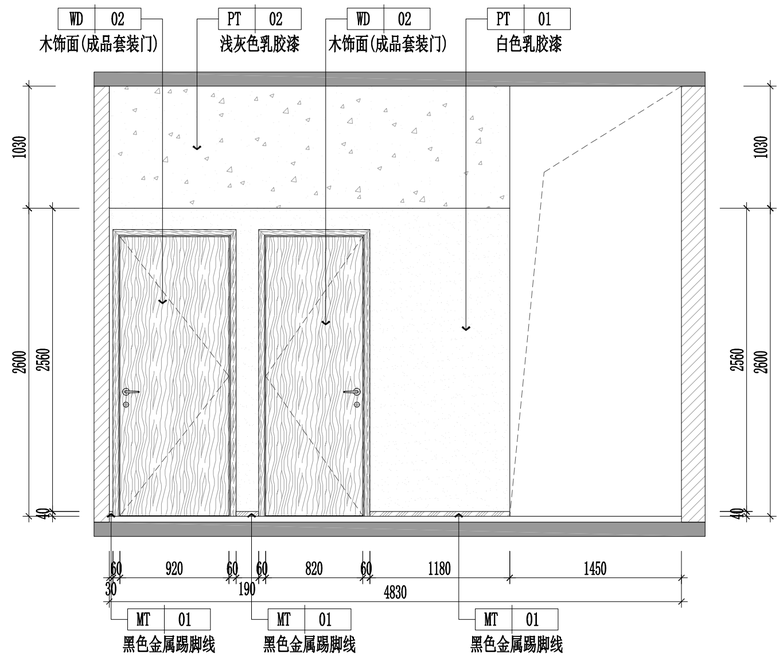

B 过道立面图

SCALE 1:50 三层

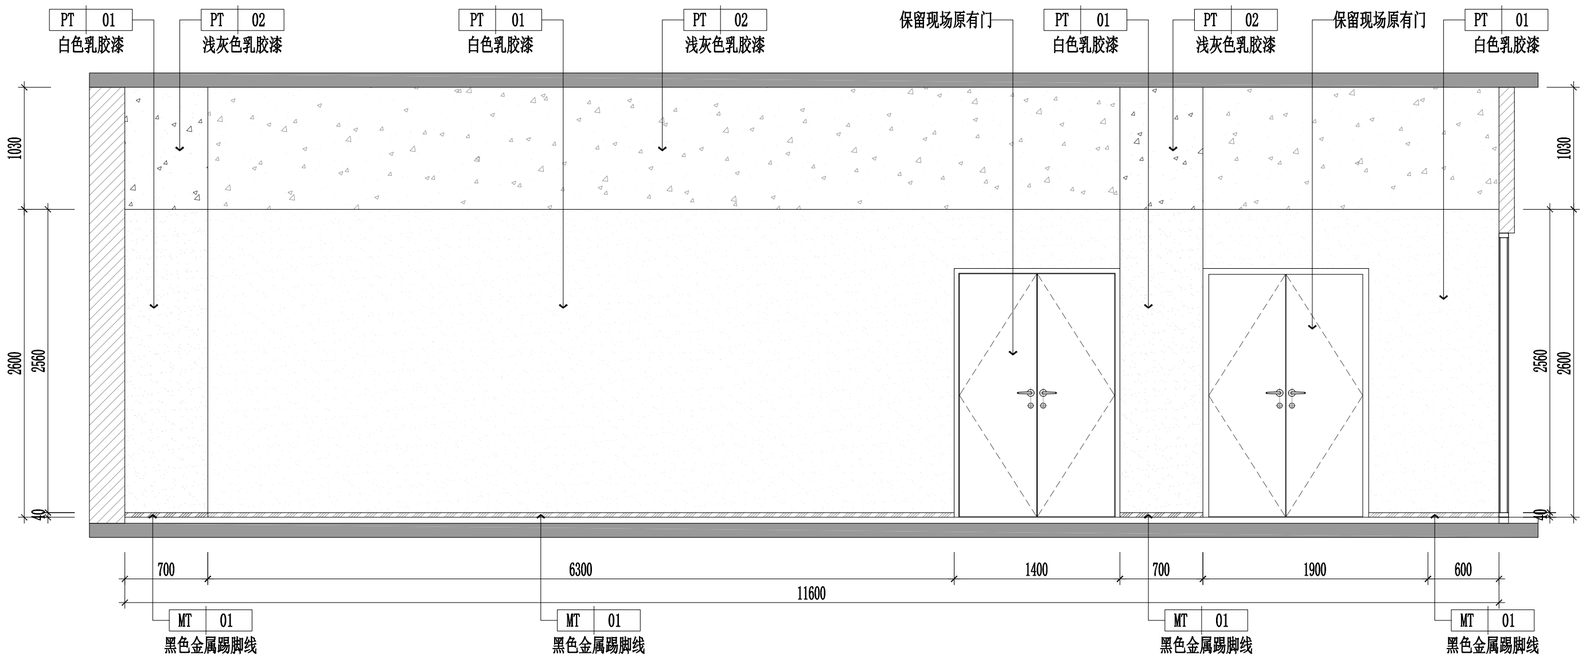

C 过道立面图

SCALE 1:50 三层

工程名称

中关村软件园办公用房装修改造

子项名称	子项名称

图纸名称

三层过道立面图03

比 例 1:50

工程勘察设计资质（出图）专用章

版权所有。
本图加盖设计资质（出图）专用章为有效版本。

注册执业章

备 注

职 责	姓 名	签 名
审 定		
部门负责人		
项目负责人		
专业负责人		
审 核		
校 对		
设 计		
方案设计		
日 期	2026年8月	
工 程 编 号		
设 计 阶 段	装修施工图	
图 别		
图 号	3F-EL-03	
版 次		

给排水 电气暖通

方案 建筑 结构

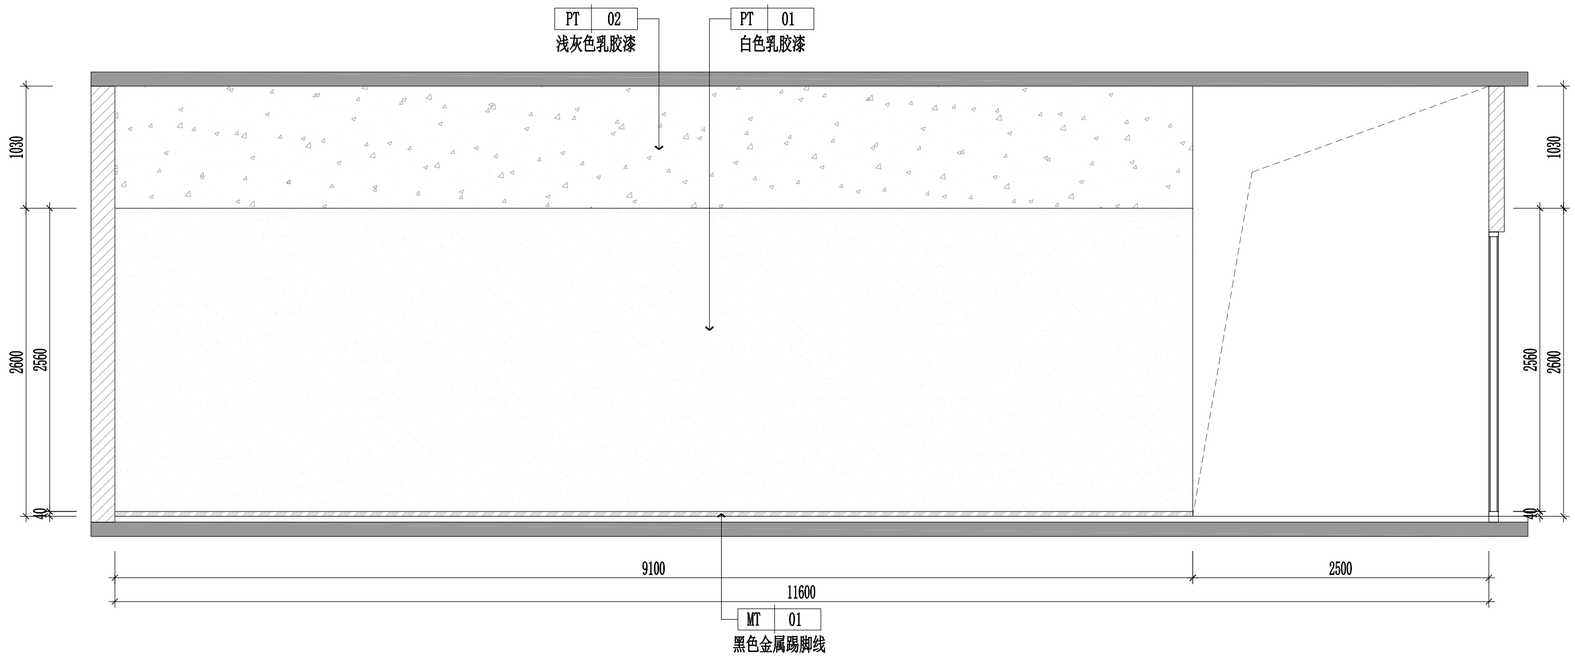

A 过道立面图

SCALE 1:50 三层

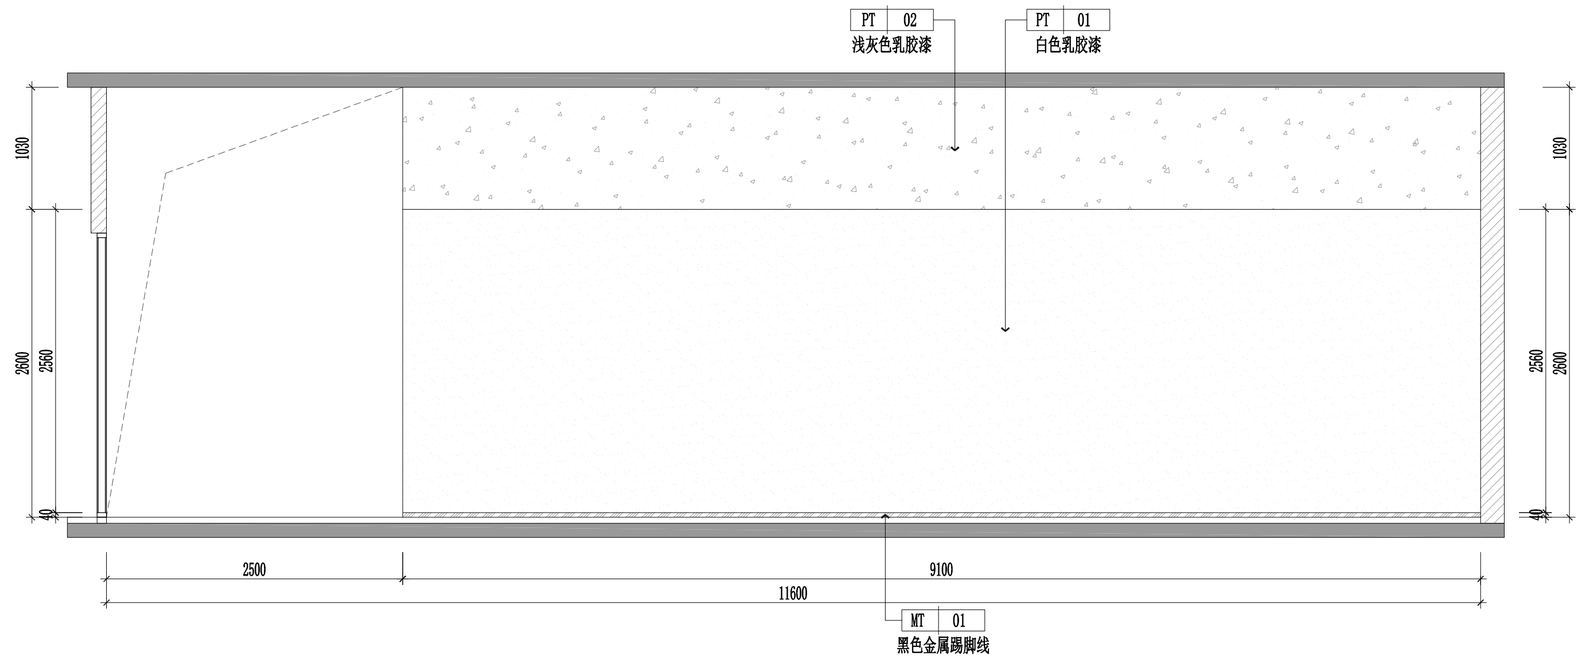

B 过道立面图

SCALE 1:50 三层

工程名称
中关村软件园办公用房装修改造

子项名称	子项名称

图纸名称

三层过道立面图04

比 例 1:50

工程勘察设计资质（出图）专用章

版权所有。
本图加盖设计资质（出图）专用章为有效版本。

注册执业章

备 注

职 责	姓 名	签 名
审 定		
部门负责人		
项目负责人		
专业负责人		
审 核		
校 对		
设 计		
方案设计		
日 期	2026年8月	
工 程 编 号		
设 计 阶 段	装修施工图	
图 别		
图 号	3F-EL-04	
版 次		

给排水 电气 暖通

方案 建筑 结构

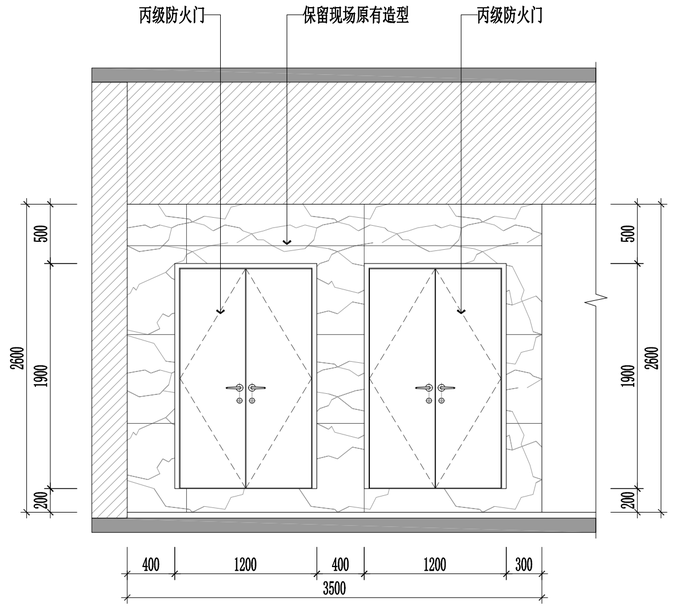

A 过道立面图

SCALE 1:50 三层

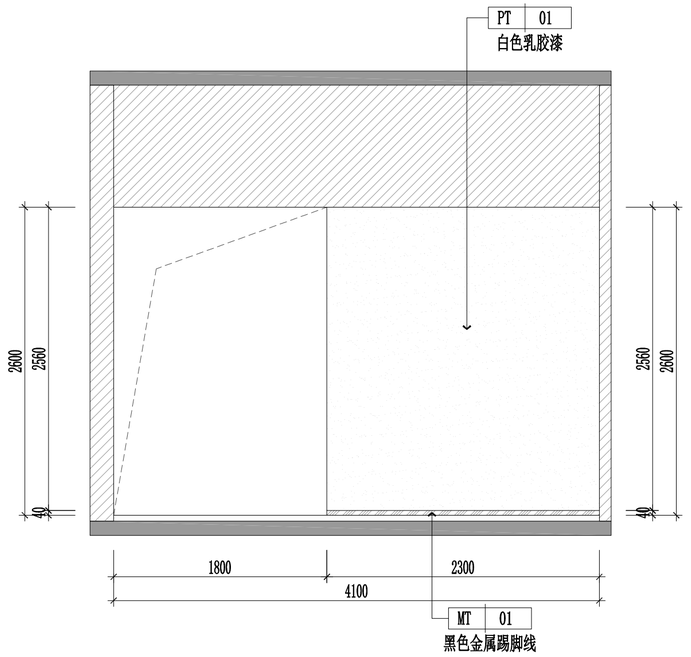

B 过道立面图

SCALE 1:50 三层

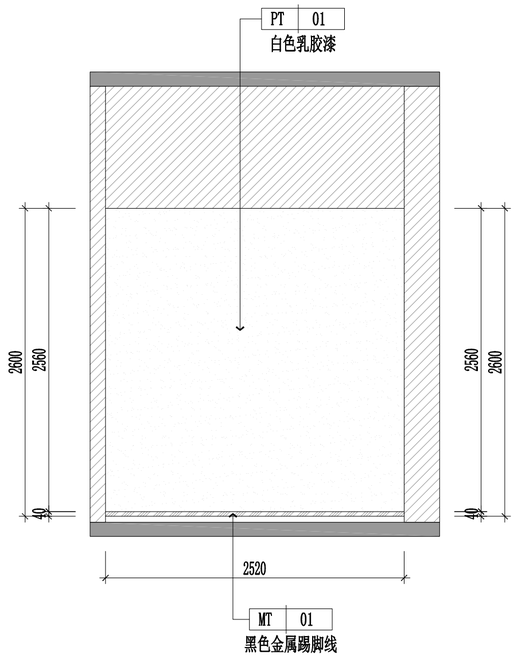

C 过道立面图

SCALE 1:50 三层

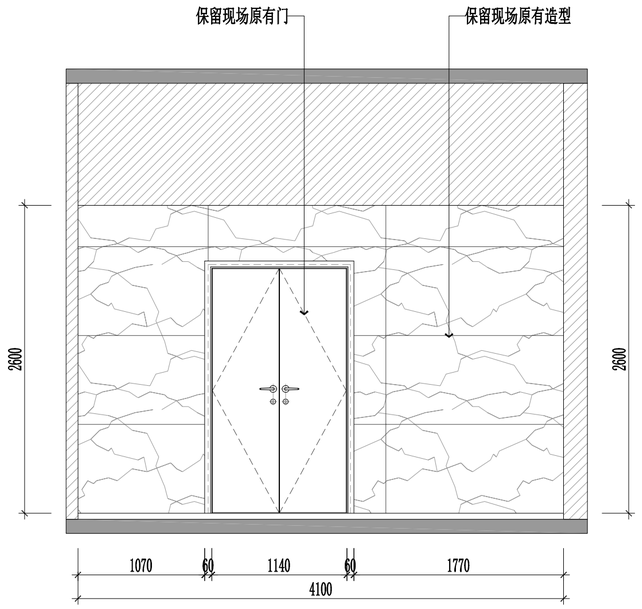

D 过道立面图

SCALE 1:50 三层

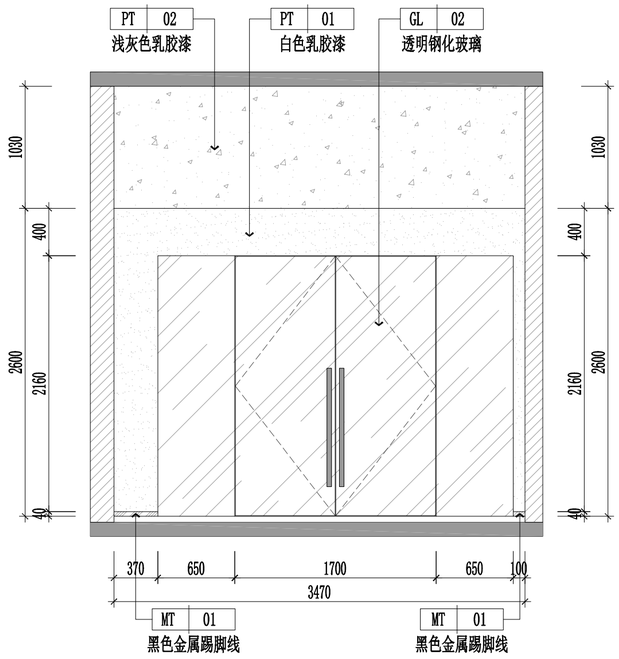

E 过道立面图

SCALE 1:50 三层

工程名称

中关村软件园办公用房装修改造

子项名称	子项名称

图纸名称

三层过道立面图05

比 例 1:50

工程勘察设计资质（出图）专用章

版权所有。
本图加盖设计资质（出图）专用章为有效版本。

注册执业章

备 注

职 责	姓 名	签 名
审 定		
部门负责人		
项目负责人		
专业负责人		
审 核		
校 对		
设 计		
方案设计		
日 期	2026年8月	
工 程 编 号		
设 计 阶 段	装修施工图	
图 别		
图 号	3F-EL-05	
版 次		

给排水 电气 暖通

方案 建筑 结构

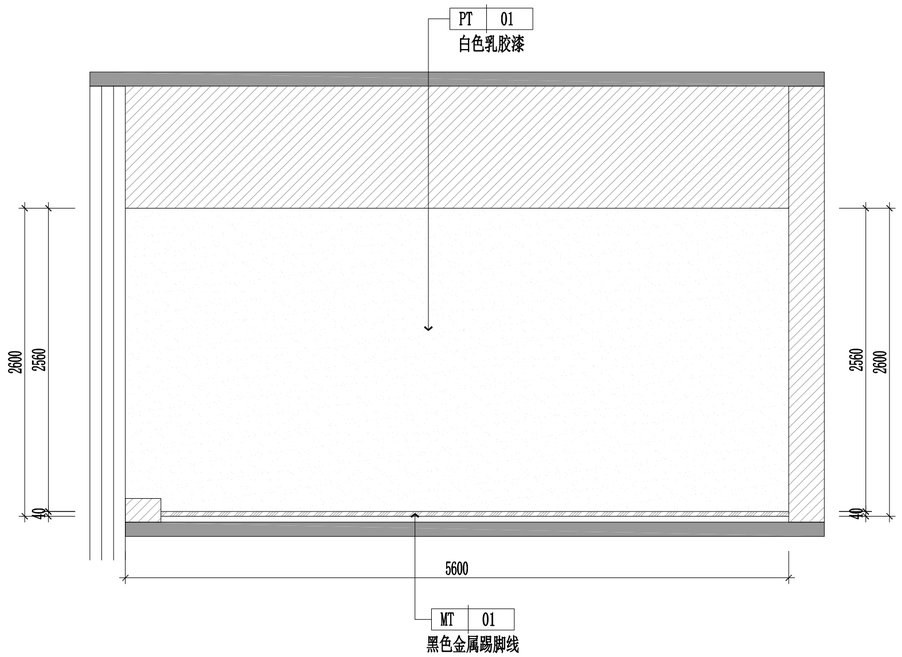

A 仲裁庭-8立面图

SCALE 1:50 三层

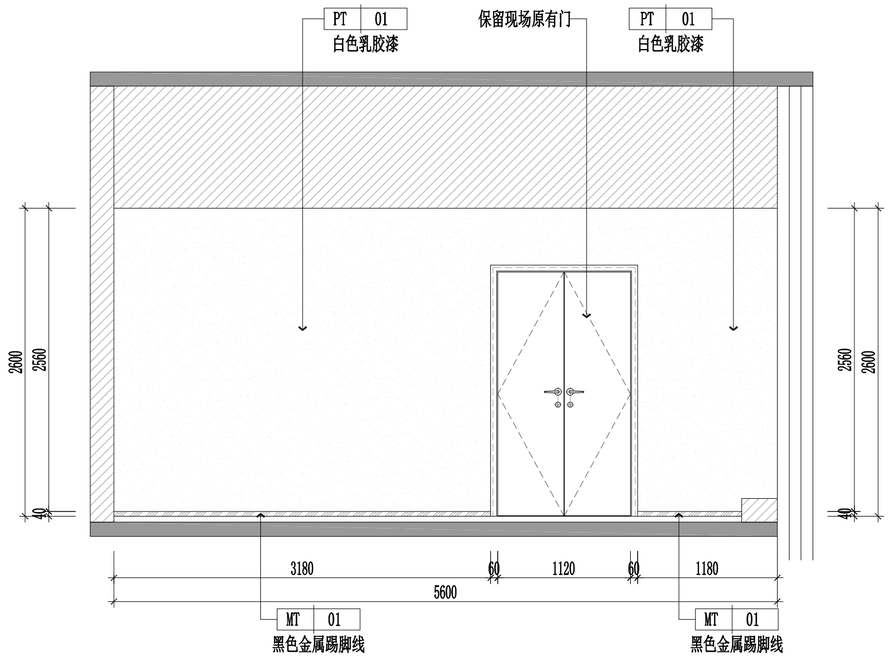

B 仲裁庭-8立面图

SCALE 1:50 三层

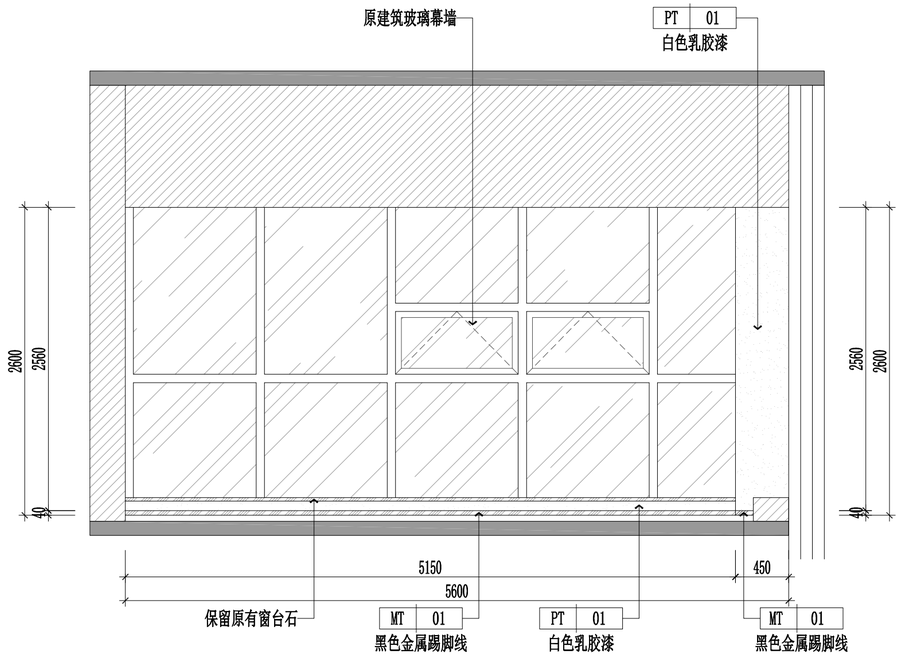

C 仲裁庭-8立面图

SCALE 1:50 三层

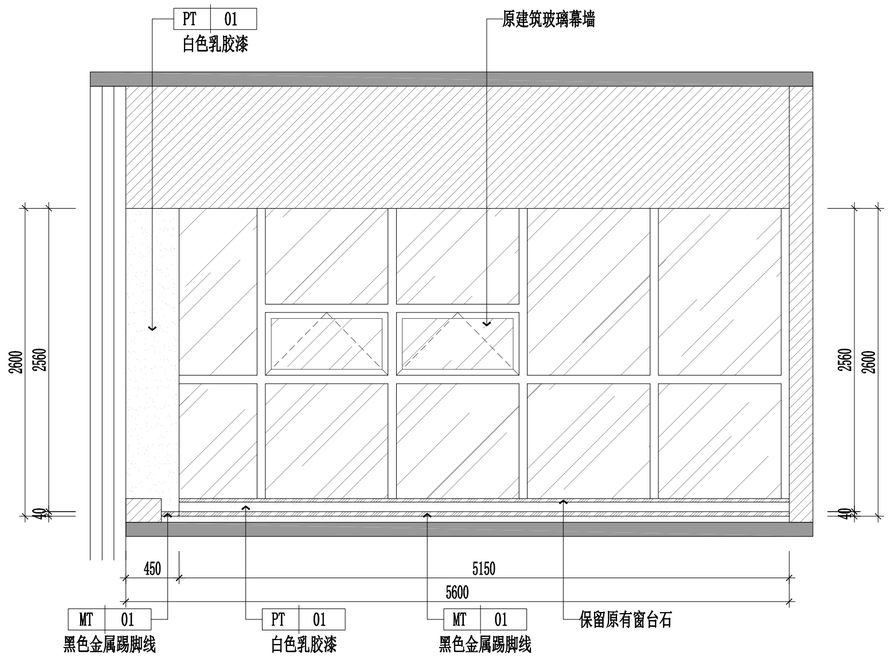

D 仲裁庭-8立面图

SCALE 1:50 三层

工程名称

中关村软件园办公用房装修改造

子项名称	子项名称

图纸名称

三层仲裁庭-8立面图

比 例 1:50

工程勘察设计资质（出图）专用章

版权所有。
本图加盖设计资质（出图）专用章为有效版本。

注册执业章

备 注

职 责	姓 名	签 名
审 定		
部门负责人		
项目负责人		
专业负责人		
审 核		
校 对		
设 计		
方案设计		
日 期	2026年8月	
工 程 编 号		
设 计 阶 段	装修施工图	
图 别		
图 号	3F-EL-06	
版 次		

给排水 电气 暖通

方案 建筑 结构

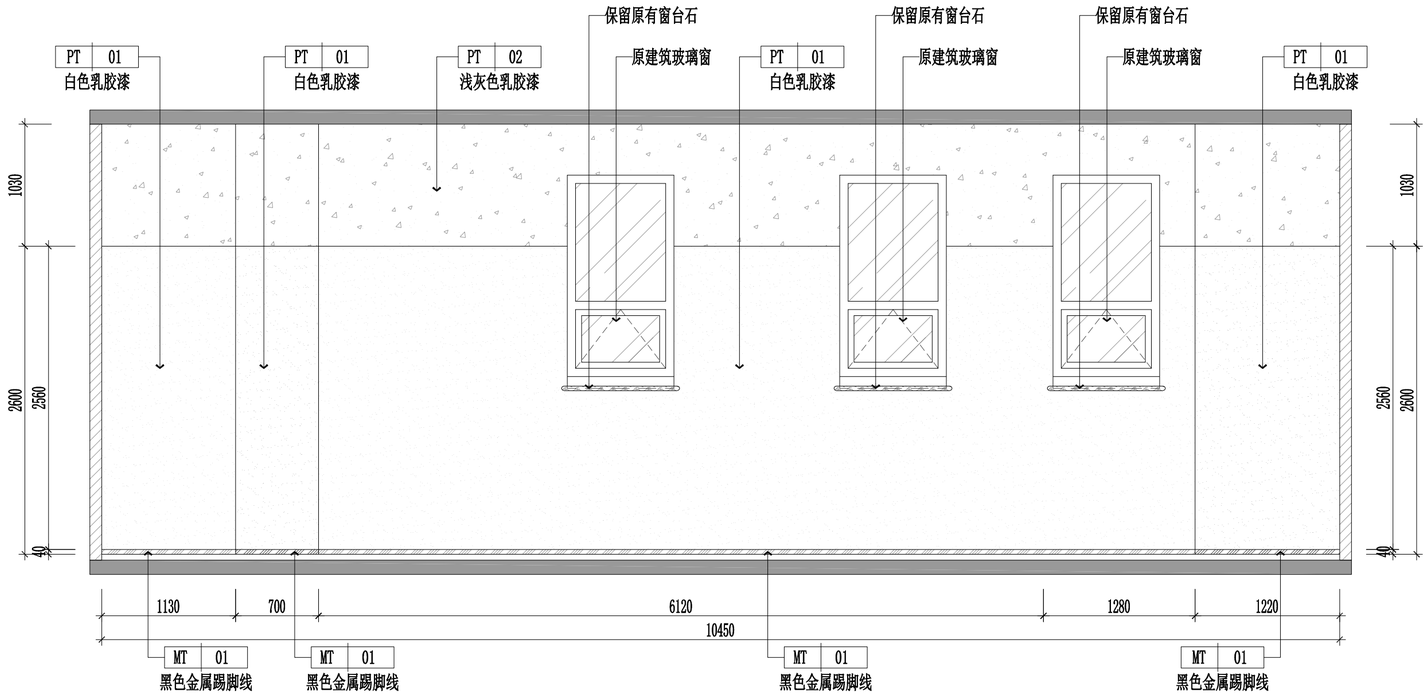

A 仲裁庭-9立面图

SCALE 1:50 三层

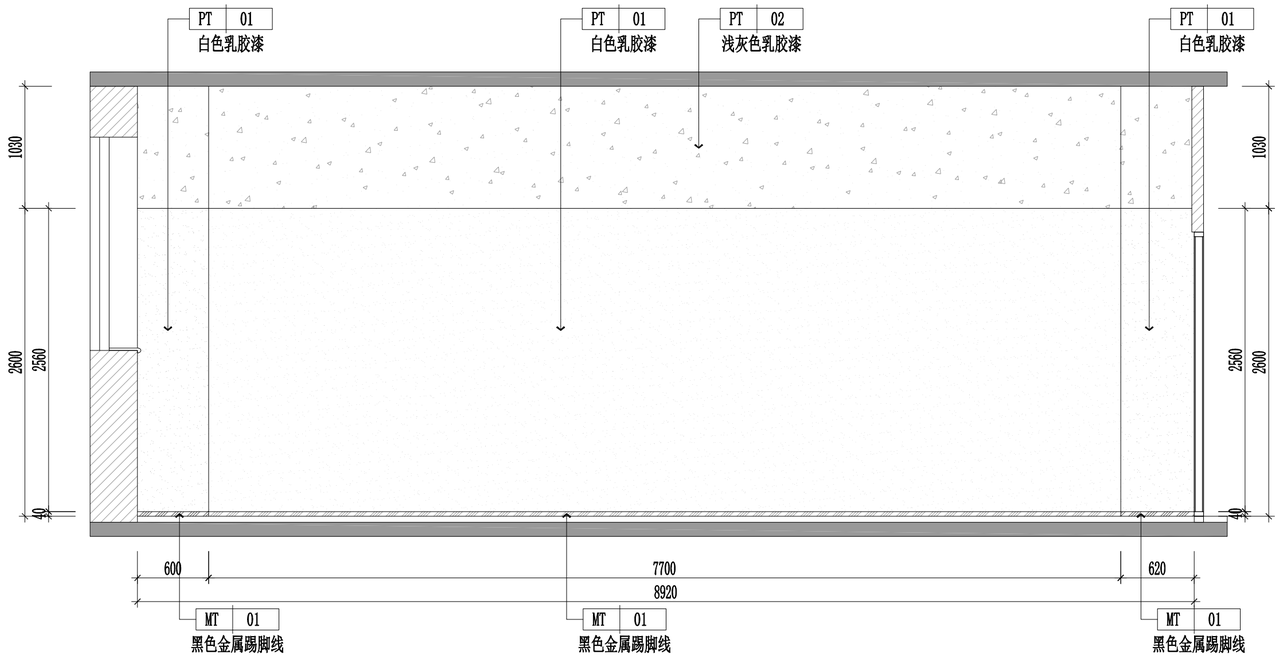

B 仲裁庭-9立面图

SCALE 1:50 三层

工程名称
中关村软件园办公用房装修改造

子项名称	子项名称

图纸名称

三层仲裁庭-9立面图01

比 例 1:50

工程勘察设计资质（出图）专用章

版权所有。
本图加盖设计资质（出图）专用章为有效版本。

注册执业章

备 注

职 责	姓 名	签 名
审 定		
部门负责人		
项目负责人		
专业负责人		
审 核		
校 对		
设 计		
方案设计		
日 期	2026年8月	
工 程 编 号		
设 计 阶 段	装修施工图	
图 别		
图 号	3F-EL-07	
版 次		

给排水 | 电气 | 暖通

方案 | 建筑 | 结构

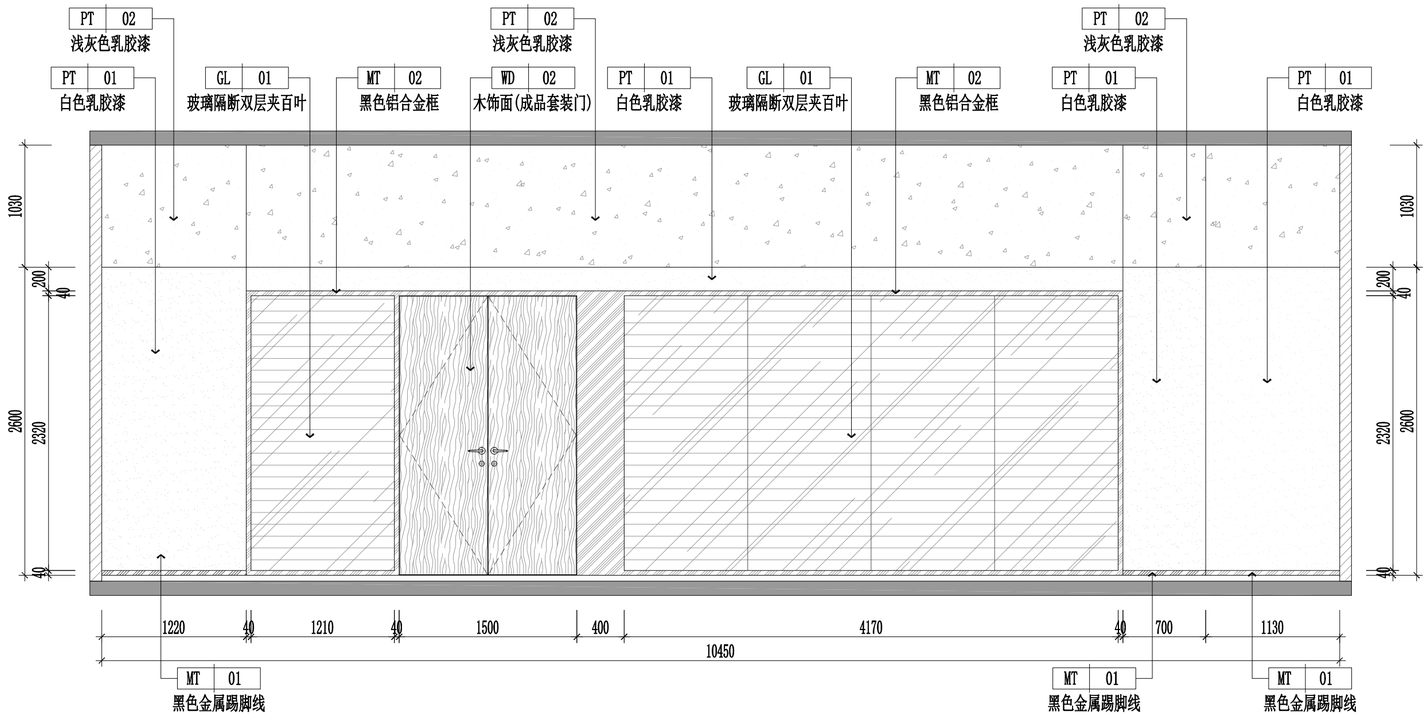

A 仲裁庭-9立面图

SCALE 1:50 三层

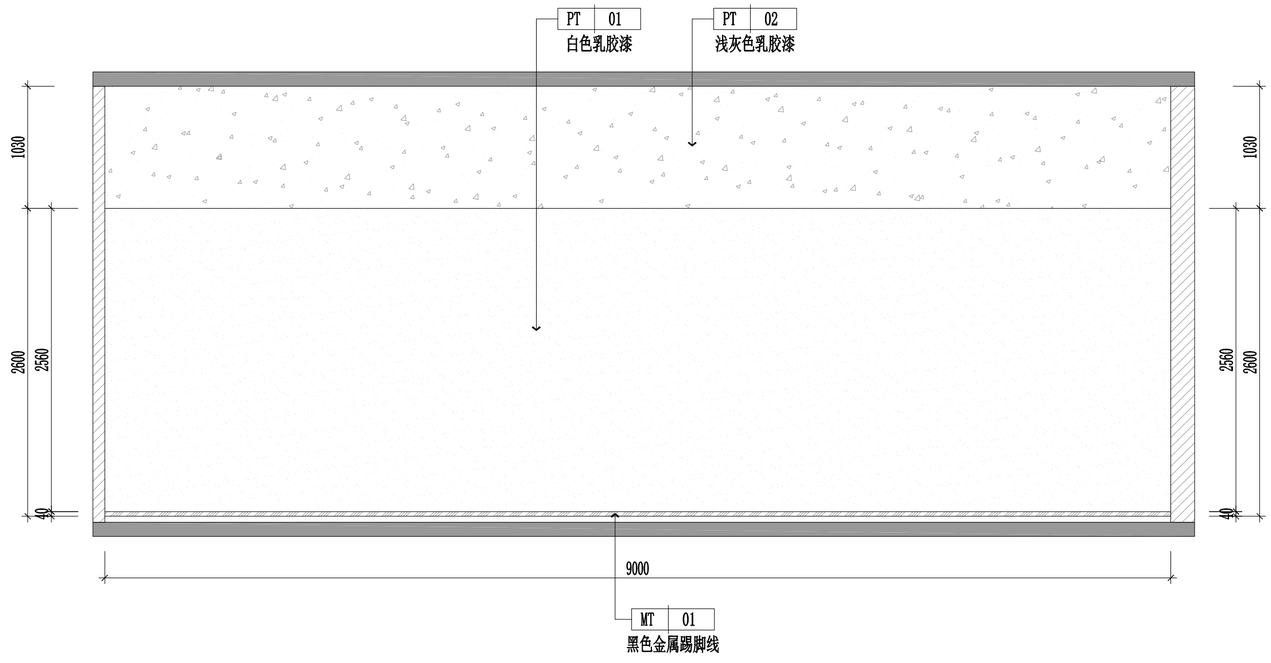

B 仲裁庭-9立面图

SCALE 1:50 三层

工程名称
中关村软件园办公用房装修改造

子项名称	子项名称

图纸名称

三层仲裁庭-9立面图02

比 例 1:50

工程勘察设计资质（出图）专用章

版权所有。
本图加盖设计资质（出图）专用章为有效版本。

注册执业章

备 注

职 责	姓 名	签 名
审 定		
部门负责人		
项目负责人		
专业负责人		
审 核		
校 对		
设 计		
方案设计		
日 期	2026年8月	
工 程 编 号		
设 计 阶 段	装修施工图	
图 别		
图 号	3F-EL-08	
版 次		

给排水 电气 暖通

方案 建筑 结构

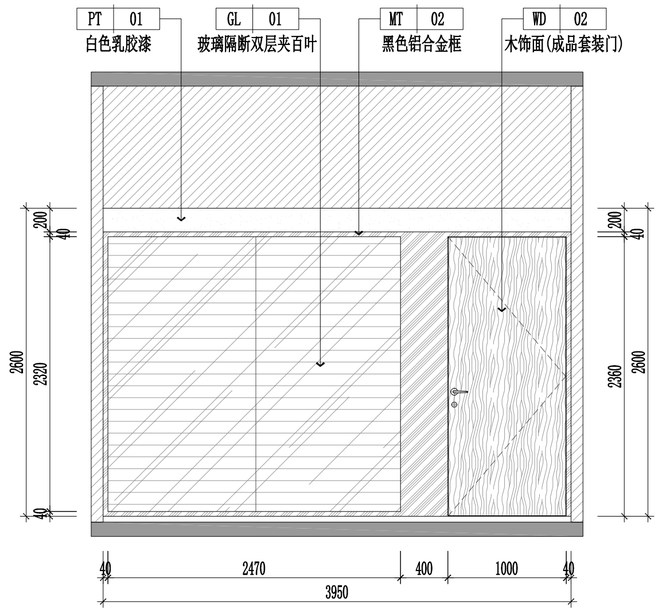

A 仲裁庭-1立面图

SCALE 1:50 三层

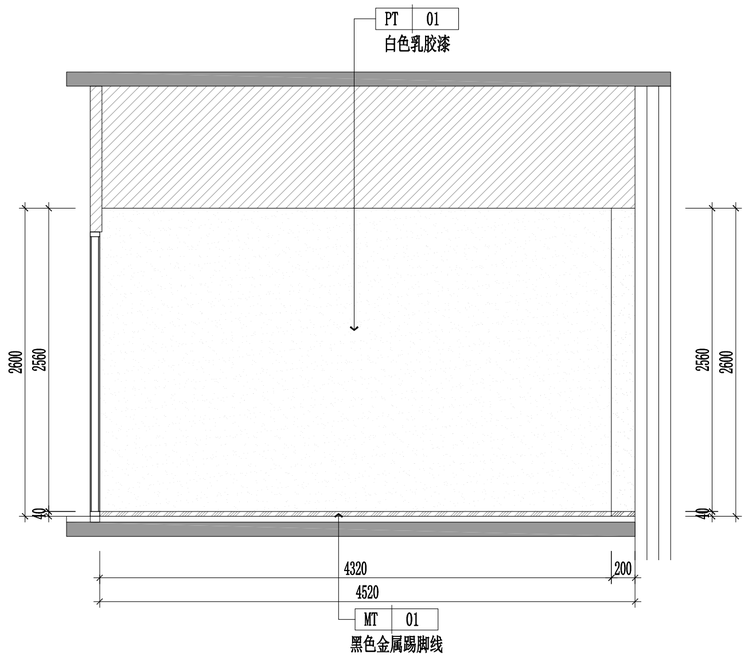

B 仲裁庭-1立面图

SCALE 1:50 三层

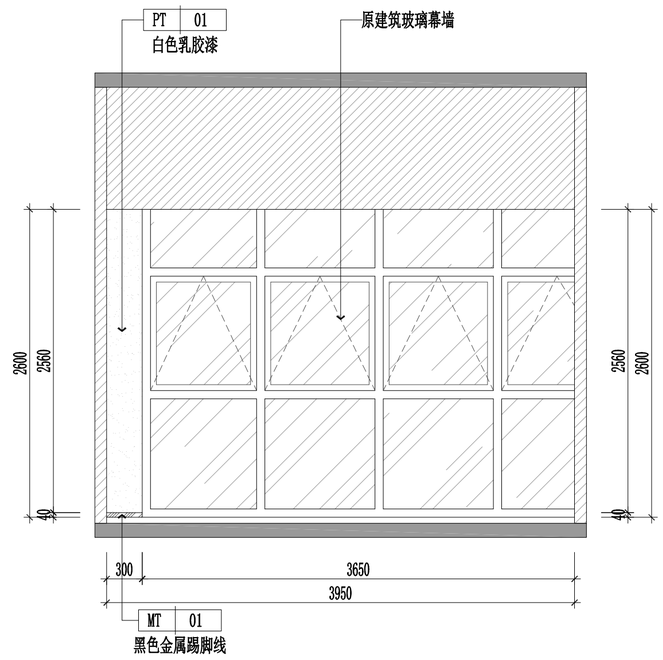

C 仲裁庭-1立面图

SCALE 1:50 三层

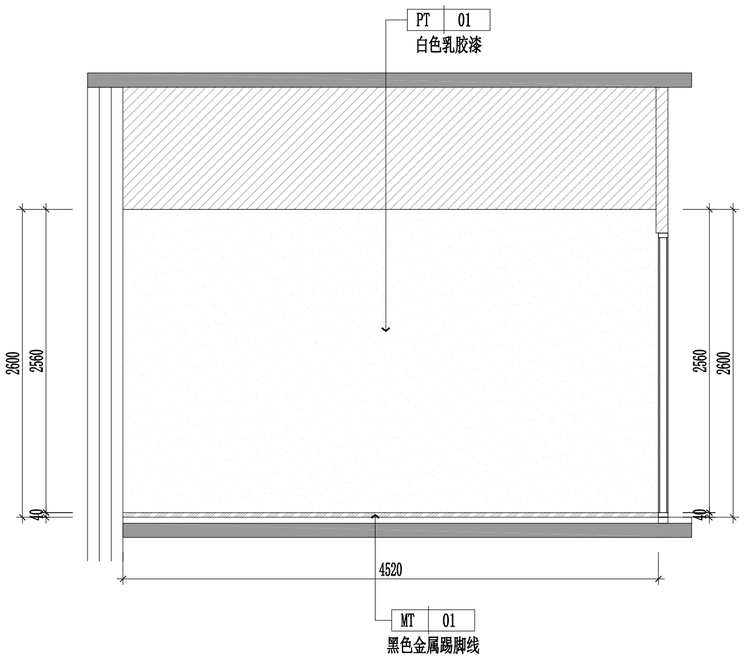

D 仲裁庭-1立面图

SCALE 1:50 三层

工程名称

中关村软件园办公用房装修改造

子项名称	子项名称

图纸名称

三层仲裁庭-1立面图

比 例 1:50

工程勘察设计资质（出图）专用章

版权所有。
本图加盖设计资质（出图）专用章为有效版本。

注册执业章

备 注

职 责	姓 名	签 名
审 定		
部门负责人		
项目负责人		
专业负责人		
审 核		
校 对		
设 计		
方案设计		
日 期	2026年8月	
工 程 编 号		
设 计 阶 段	装修施工图	
图 别		
图 号	3F-EL-09	
版 次		

给排水 电气 暖通

方案 建筑 结构

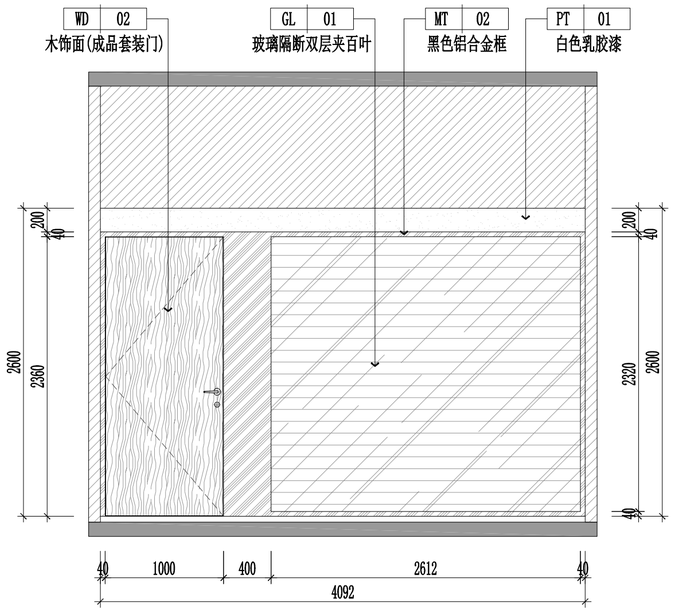

A 仲裁庭-3立面图

SCALE 1:50 三层

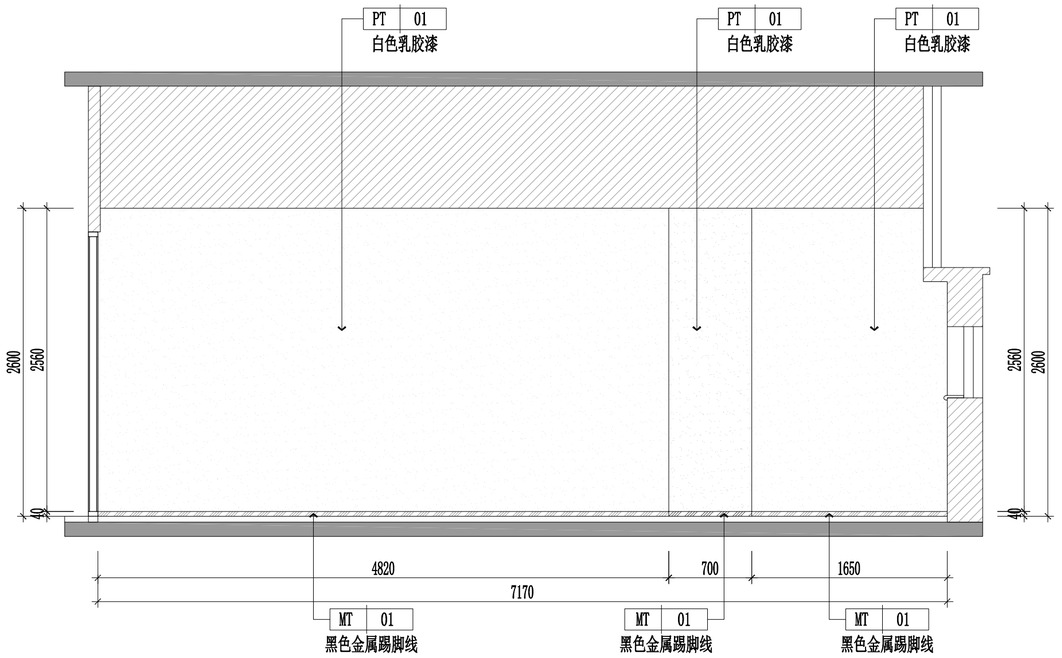

B 仲裁庭-3立面图

SCALE 1:50 三层

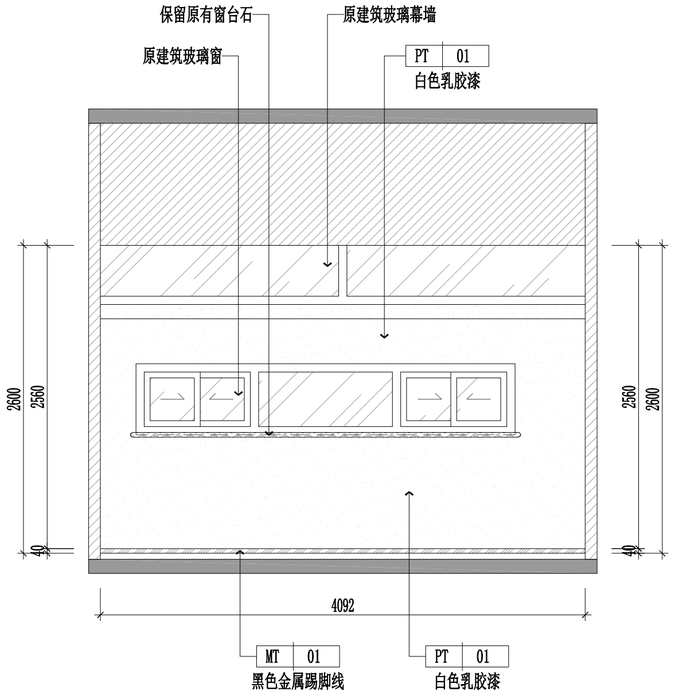

C 仲裁庭-3立面图

SCALE 1:50 三层

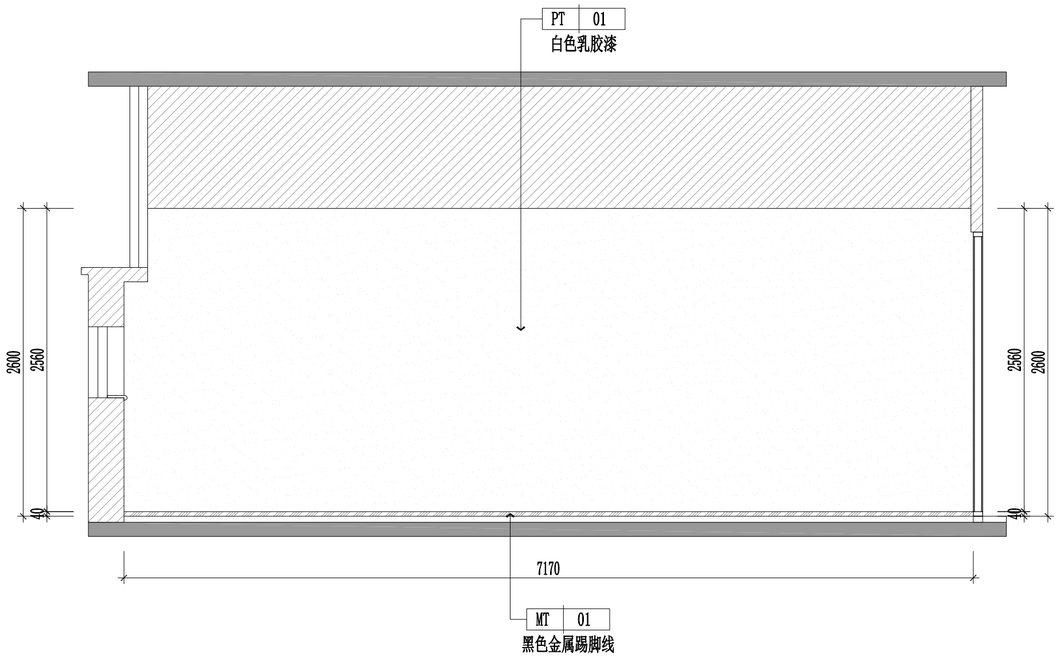

D 仲裁庭-3立面图

SCALE 1:50 三层

工程名称

中关村软件园办公用房装修改造

子项名称	子项名称

图纸名称

三层仲裁庭-3立面图

比 例 1:50

工程勘察设计资质（出图）专用章

版权所有。
本图加盖设计资质（出图）专用章为有效版本。

注册执业章

备 注

职 责	姓 名	签 名
审 定		
部门负责人		
项目负责人		
专业负责人		
审 核		
校 对		
设 计		
方案设计		
日 期	2026年8月	
工 程 编 号		
设 计 阶 段	装修施工图	
图 别		
图 号	3F-EL-10	
版 次		

给排水 电气 暖通
方案 建筑 结构

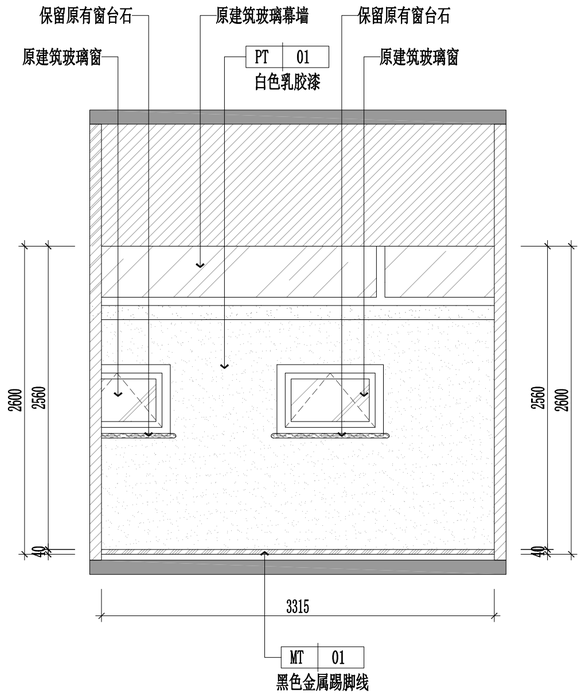

A 仲裁庭-8立面图
SCALE 1:50 三层

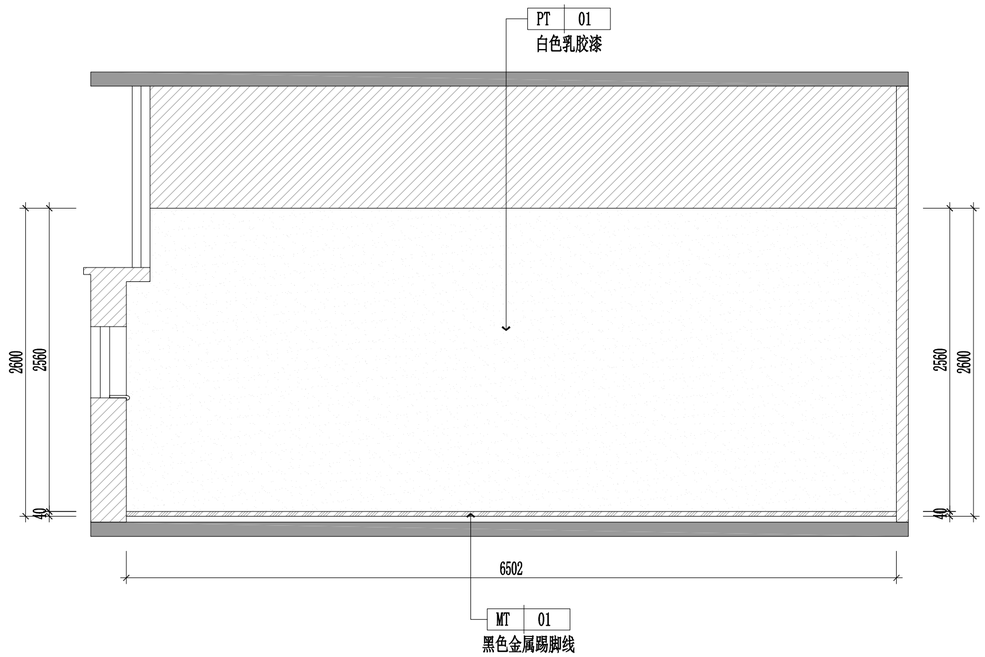

B 仲裁庭-8立面图
SCALE 1:50 三层

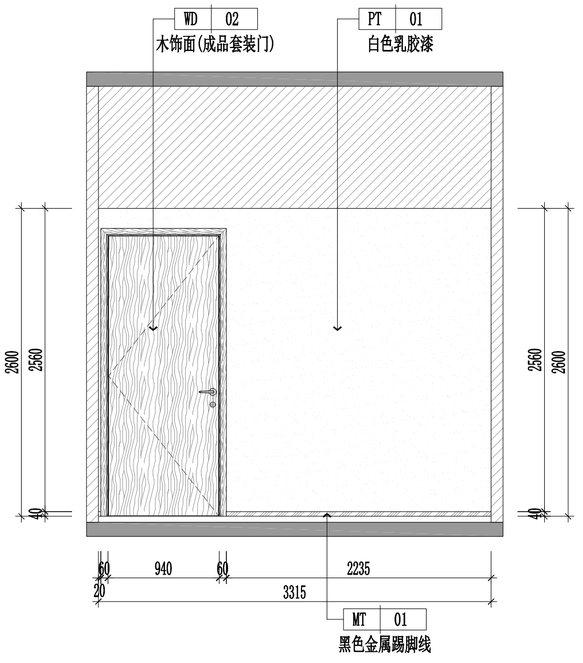

C 仲裁庭-8立面图
SCALE 1:50 三层

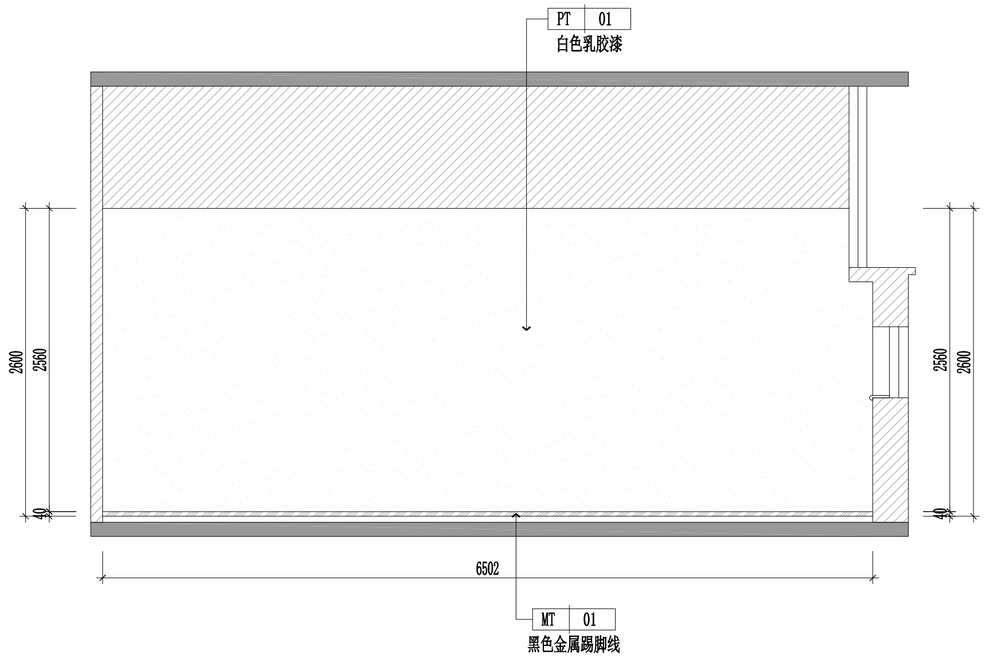

D 仲裁庭-8立面图
SCALE 1:50 三层

工程名称
中关村软件园办公用房装修改造

子项名称	子项名称

图纸名称
三层仲裁庭-8立面图立面图

比 例 1:50

工程勘察设计资质（出图）专用章

版权所有。
本图加盖设计资质（出图）专用章为有效版本。

注册执业章

备 注

职 责	姓 名	签 名
审 定		
部门负责人		
项目负责人		
专业负责人		
审 核		
校 对		
设 计		
方案设计		
日 期	2026年8月	
工 程 编 号		
设 计 阶 段	装修施工图	
图 别		
图 号	3F-EL-11	
版 次		

给排水 电气 暖通

方案 建筑 结构

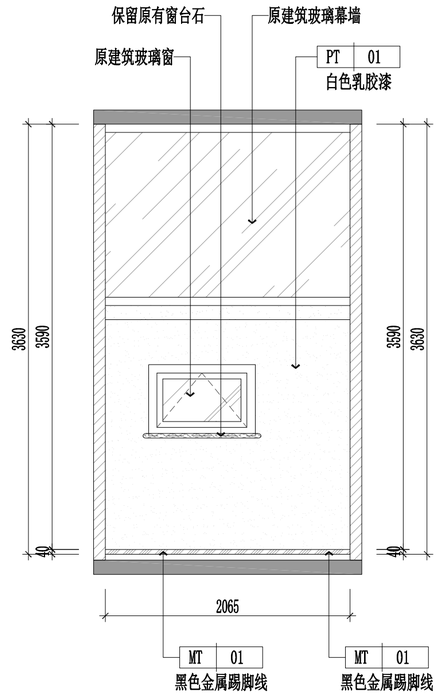

A 保安休息室立面图

SCALE 1:50 三层

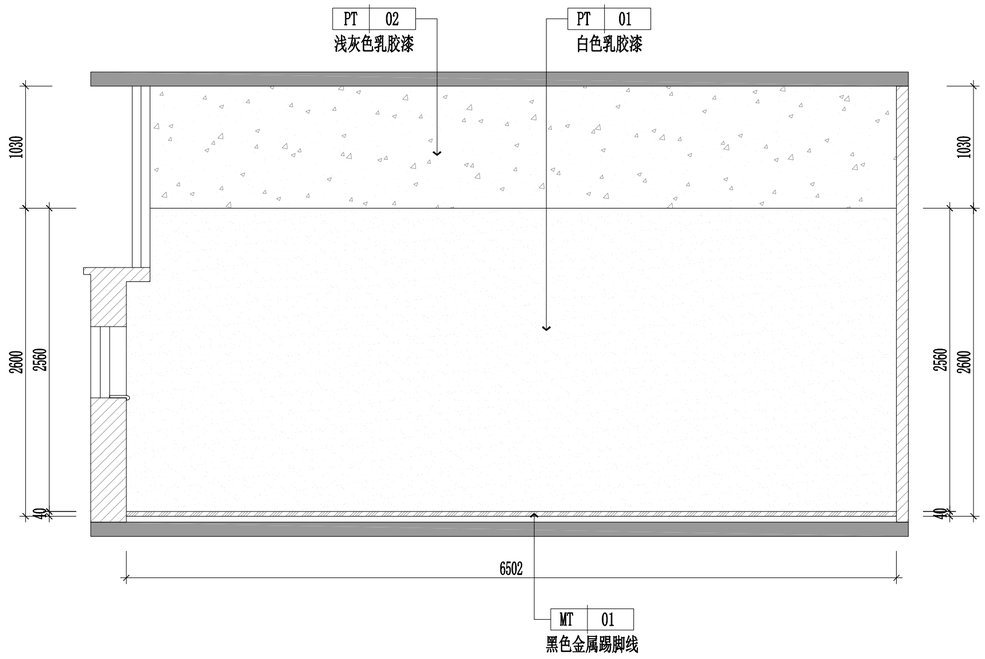

B 保安休息室立面图

SCALE 1:50 三层

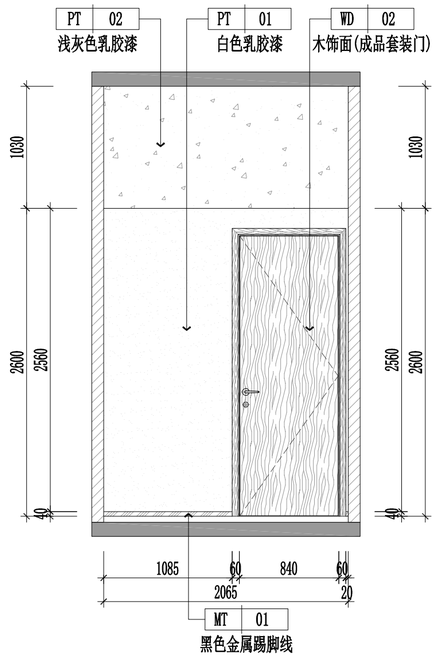

C 保安休息室立面图

SCALE 1:50 三层

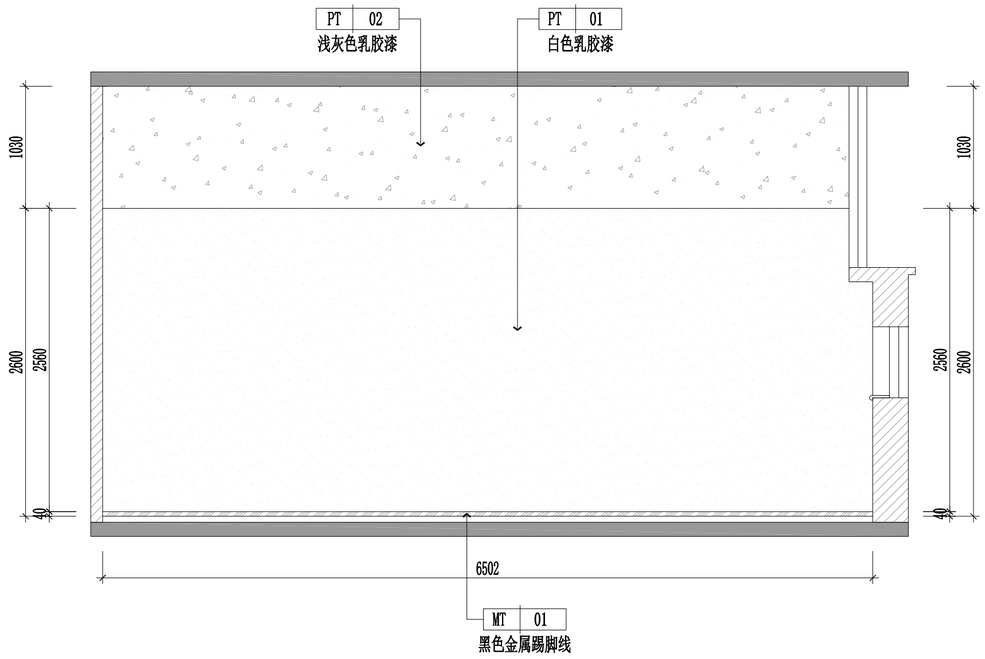

D 保安休息室立面图

SCALE 1:50 三层

工程名称

中关村软件园办公用房装修改造

子项名称	子项名称

图纸名称

三层保安休息室立面图

比 例 1:50

工程勘察设计资质（出图）专用章

版权所有。
本图加盖设计资质（出图）专用章为有效版本。

注册执业章

备 注

职 责	姓 名	签 名
审 定		
部门负责人		
项目负责人		
专业负责人		
审 核		
校 对		
设 计		
方案设计		
日 期	2026年8月	
工 程 编 号		
设 计 阶 段	装修施工图	
图 别		
图 号	3F-EL-12	
版 次		

给排水 电气 暖通

方案 建筑 结构

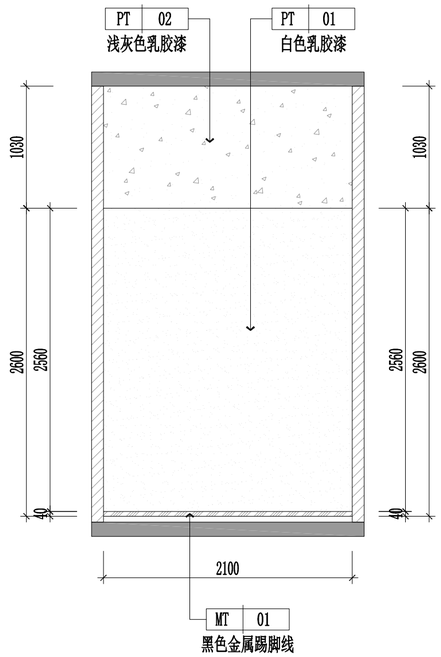

A 保洁间立面图

SCALE 1:50 三层

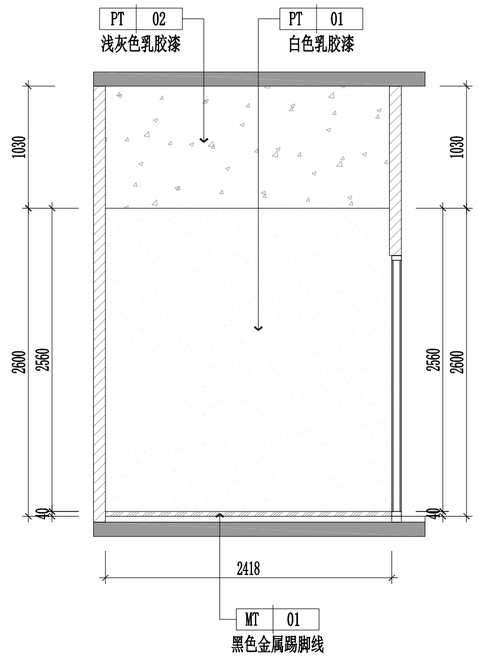

B 保洁间立面图

SCALE 1:50 三层

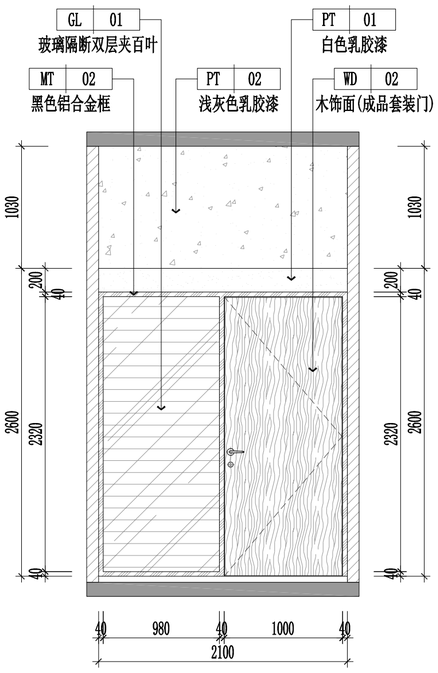

C 保洁间立面图

SCALE 1:50 三层

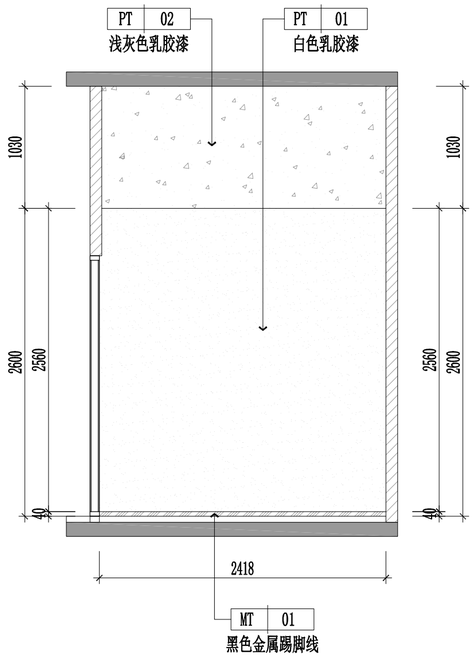

D 保洁间立面图

SCALE 1:50 三层

工程名称
中关村软件园办公用房装修改造

子项名称	子项名称

图纸名称

三层保洁间立面图

比 例 1:50

工程勘察设计资质（出图）专用章

版权所有。
本图加盖设计资质（出图）专用章为有效版本。

注册执业章

备 注

职 责	姓 名	签 名
审 定		
部门负责人		
项目负责人		
专业负责人		
审 核		
校 对		
设 计		
方案设计		
日 期	2026年8月	
工 程 编 号		
设 计 阶 段	装修施工图	
图 别		
图 号	3F-EL-13	
版 次		

给排水 电气 暖通

方案 建筑 结构

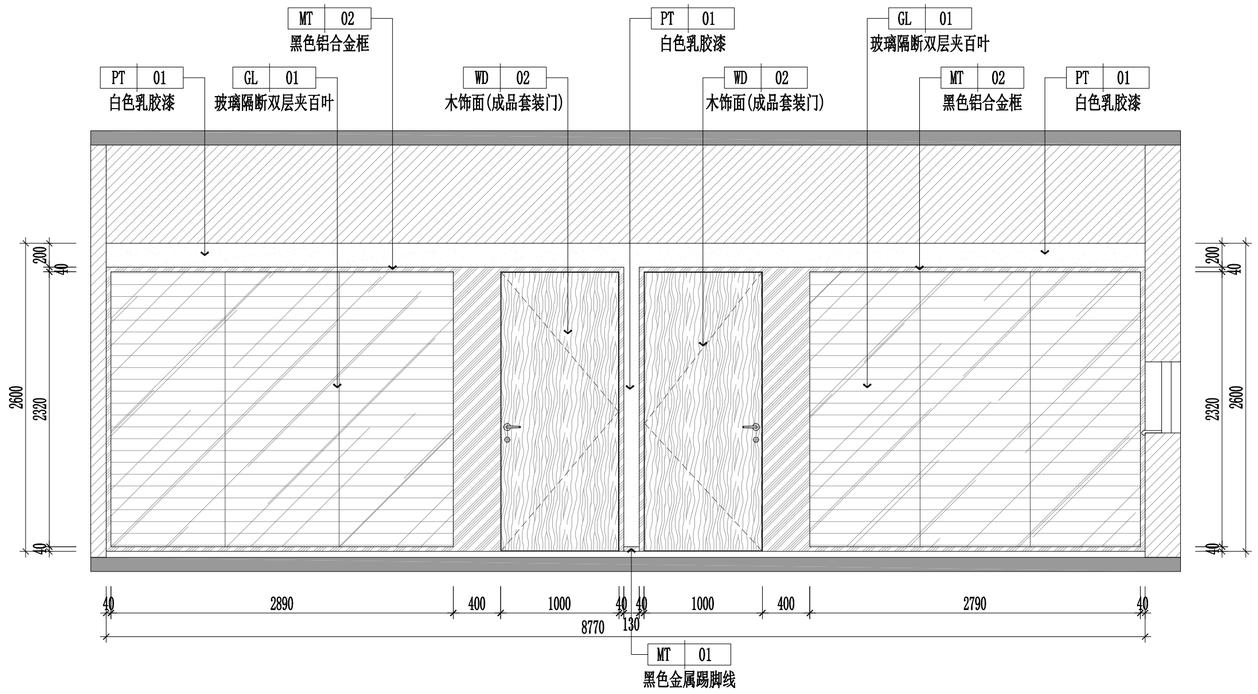

A 电梯厅立面图

SCALE 1:50 四层

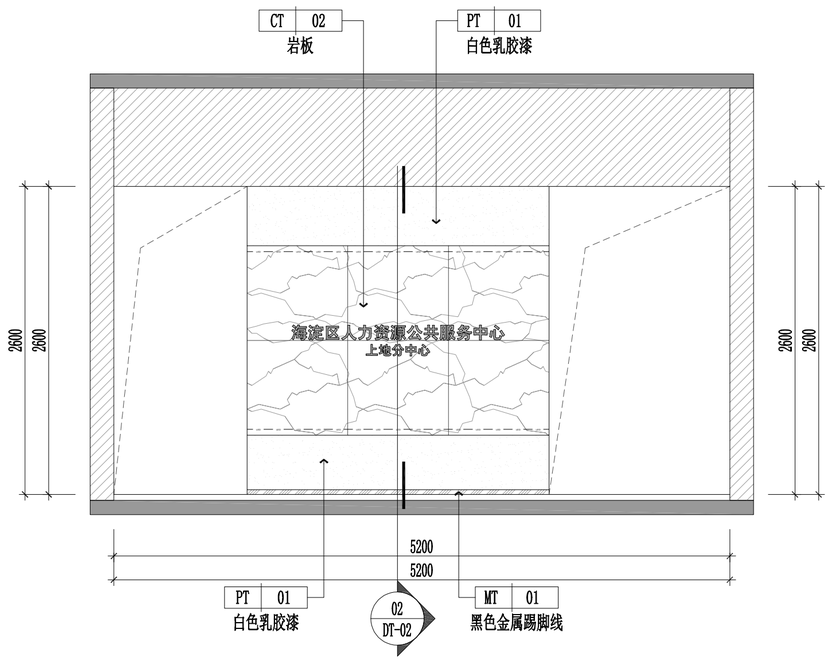

B 电梯厅立面图

SCALE 1:50 四层

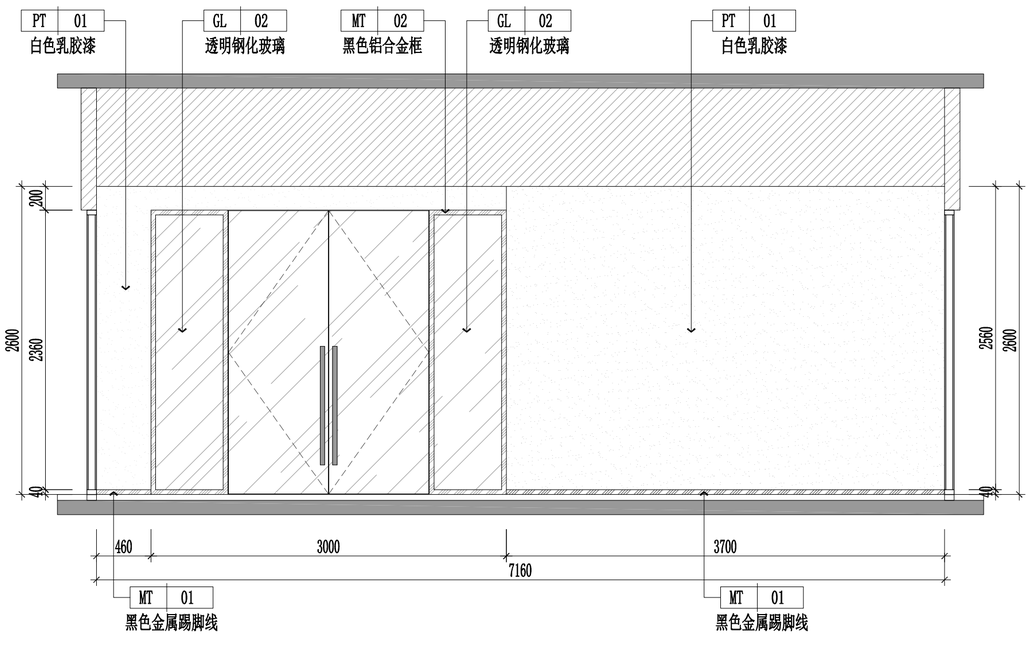

C 前台、取号区立面图

SCALE 1:50 四层

工程名称

中关村软件园办公用房装修改造

子项名称	子项名称

图纸名称

四层电梯厅立面图

比 例 1:50

工程勘察设计资质（出图）专用章

版权所有。
本图加盖设计资质（出图）专用章为有效版本。

注册执业章

备 注

职 责	姓 名	签 名
审 定		
部门负责人		
项目负责人		
专业负责人		
审 核		
校 对		
设 计		
方案设计		
日 期	2026年8月	
工 程 编 号		
设 计 阶 段	装修施工图	
图 别		
图 号	4F-EL-01	
版 次		

给排水 电气 暖通

方案 建筑 结构

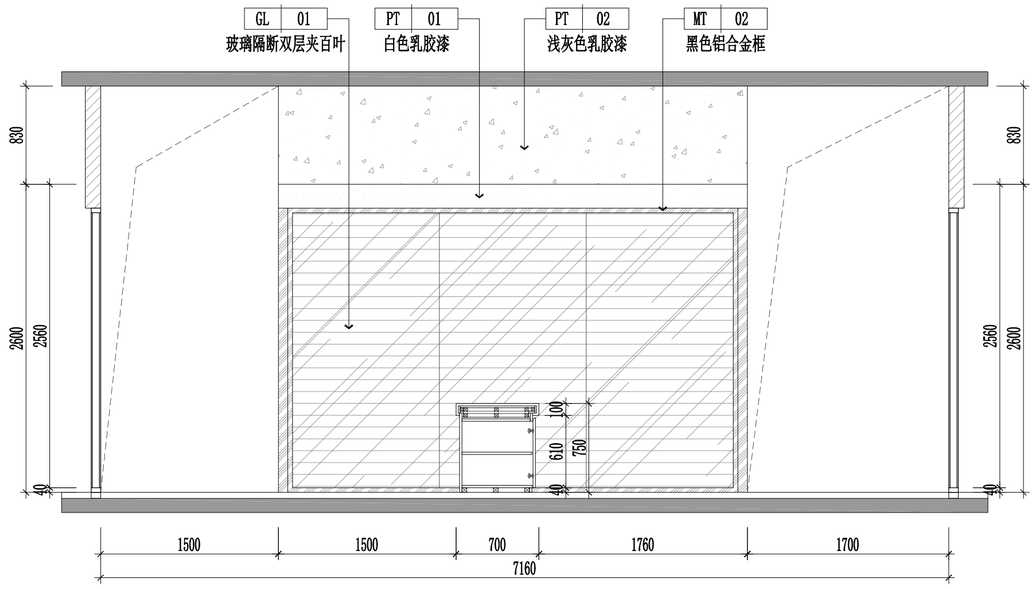

A 前台、取号区立面图

SCALE 1:50 四层

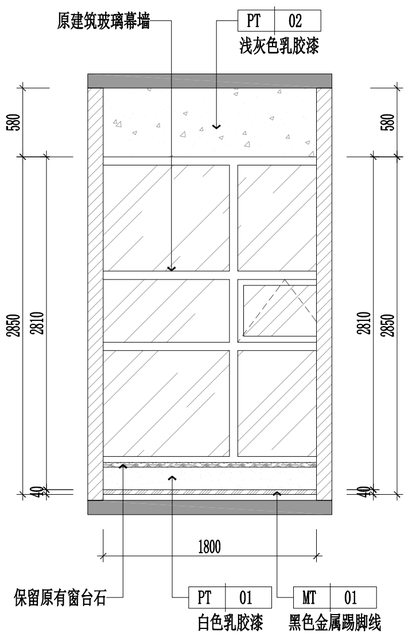

B 过道立面图

SCALE 1:50 四层

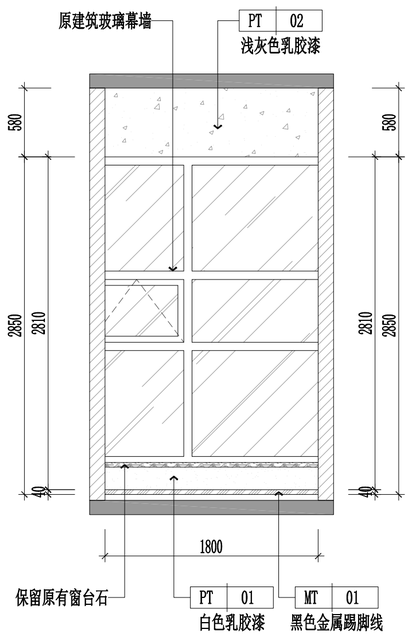

C 过道立面图

SCALE 1:50 四层

工程名称
中关村软件园办公用房装修改造

子项名称	子项名称

图纸名称
四层前台、取号区、过道立面图

比 例 1:50

工程勘察设计资质（出图）专用章

版权所有。
本图加盖设计资质（出图）专用章为有效版本。

注册执业章

备 注

职 责	姓 名	签 名
审 定		
部门负责人		
项目负责人		
专业负责人		
审 核		
校 对		
设 计		
方案设计		
日 期	2026年8月	
工 程 编 号		
设 计 阶 段	装修施工图	
图 别		
图 号	4F-EL-02	
版 次		

给排水 电气 暖通

方案 建筑 结构

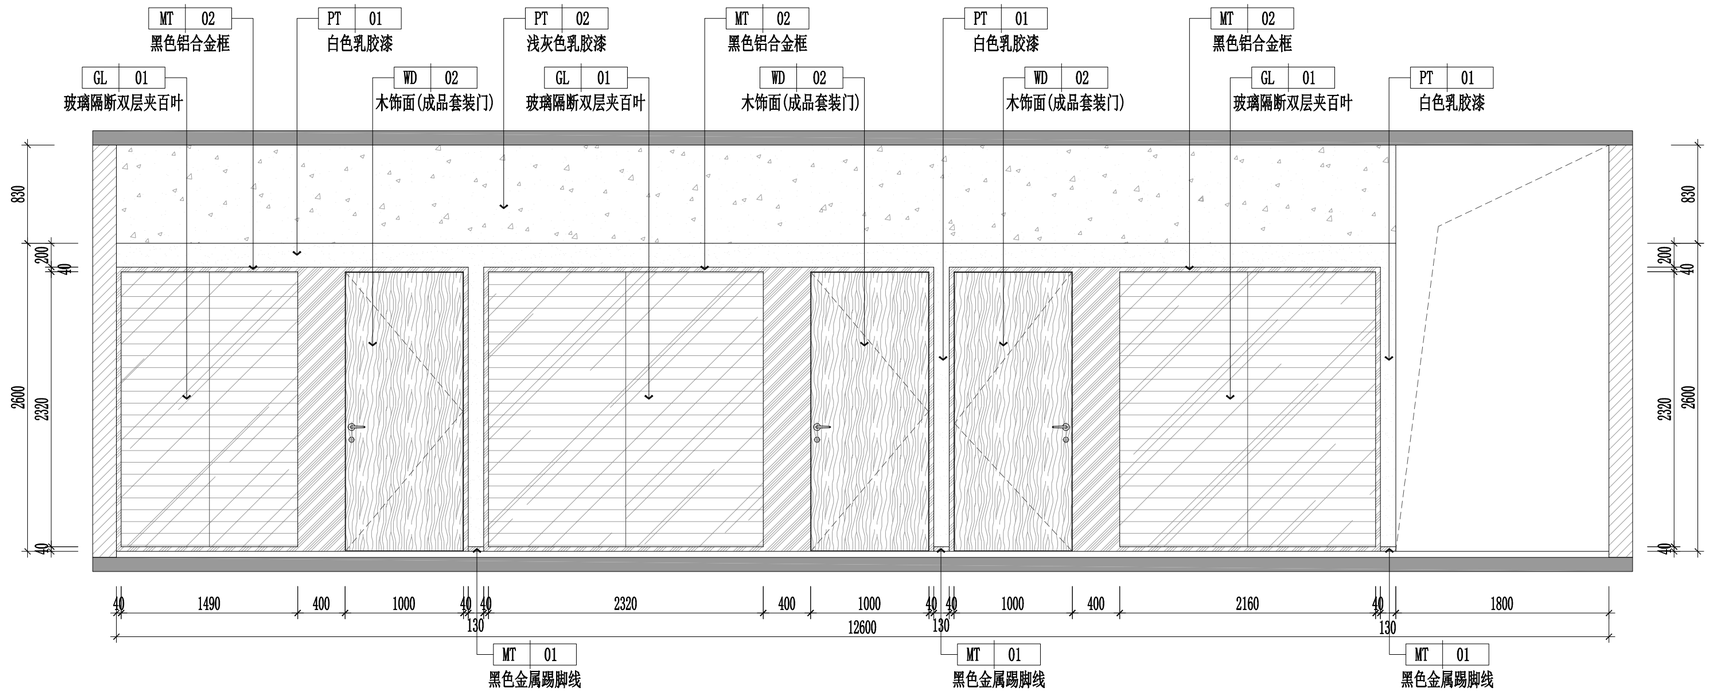

A 休息等候区立面图

SCALE 1:50 四层

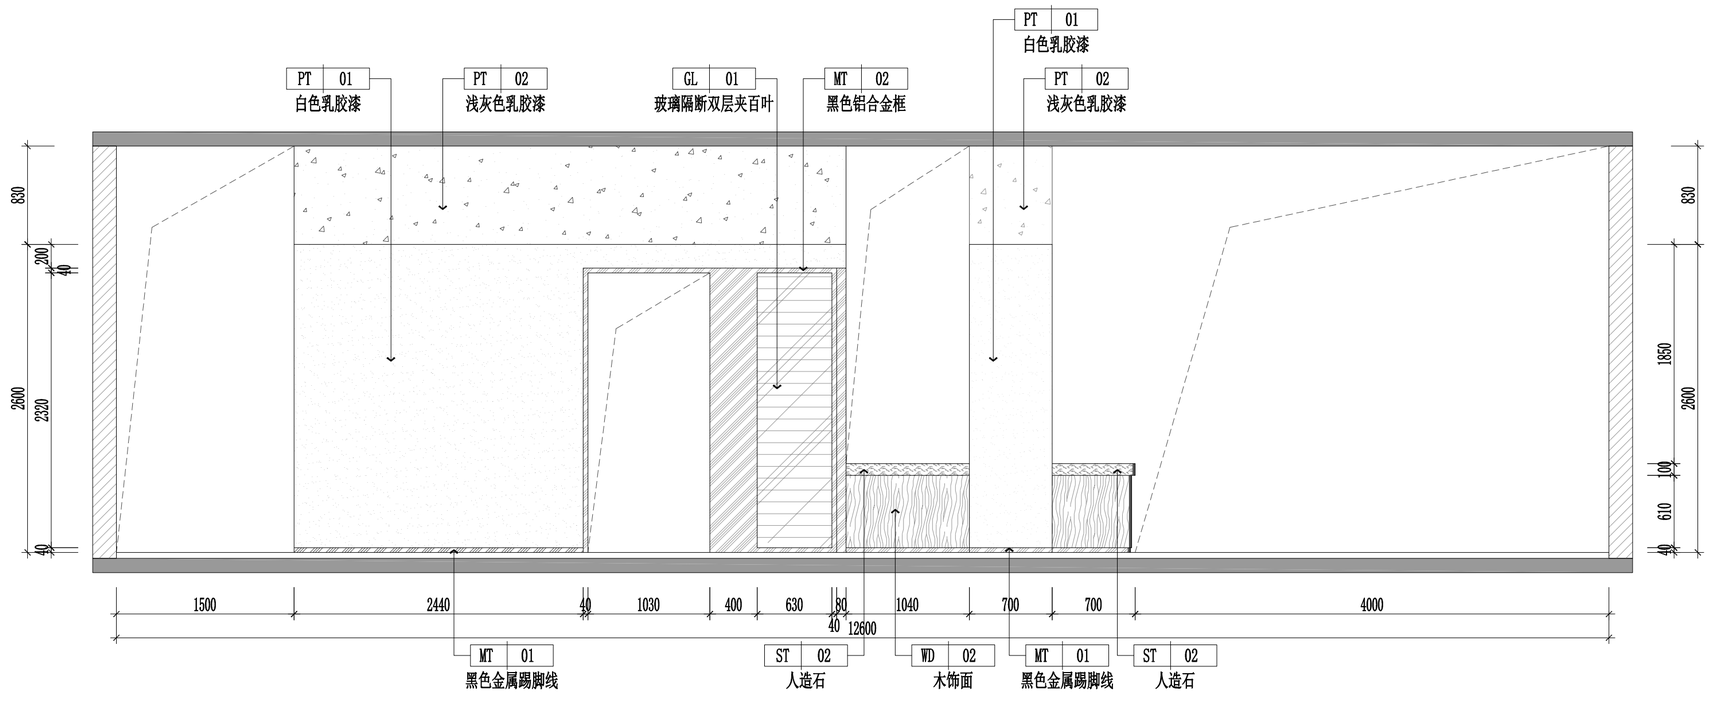

B 休息等候区立面图

SCALE 1:50 四层

工程名称
中关村软件园办公用房装修改造

子项名称	子项名称

图纸名称

四层休息等候区立面图

比 例 1:50

工程勘察设计资质（出图）专用章

版权所有。
本图加盖设计资质（出图）专用章为有效版本。

注册执业章

备 注

职 责	姓 名	签 名
审 定		
部门负责人		
项目负责人		
专业负责人		
审 核		
校 对		
设 计		
方案设计		
日 期	2026年8月	
工 程 编 号		
设 计 阶 段	装修施工图	
图 别		
图 号	4F-EL-03	
版 次		

给排水 电气 暖通

方案 建筑 结构

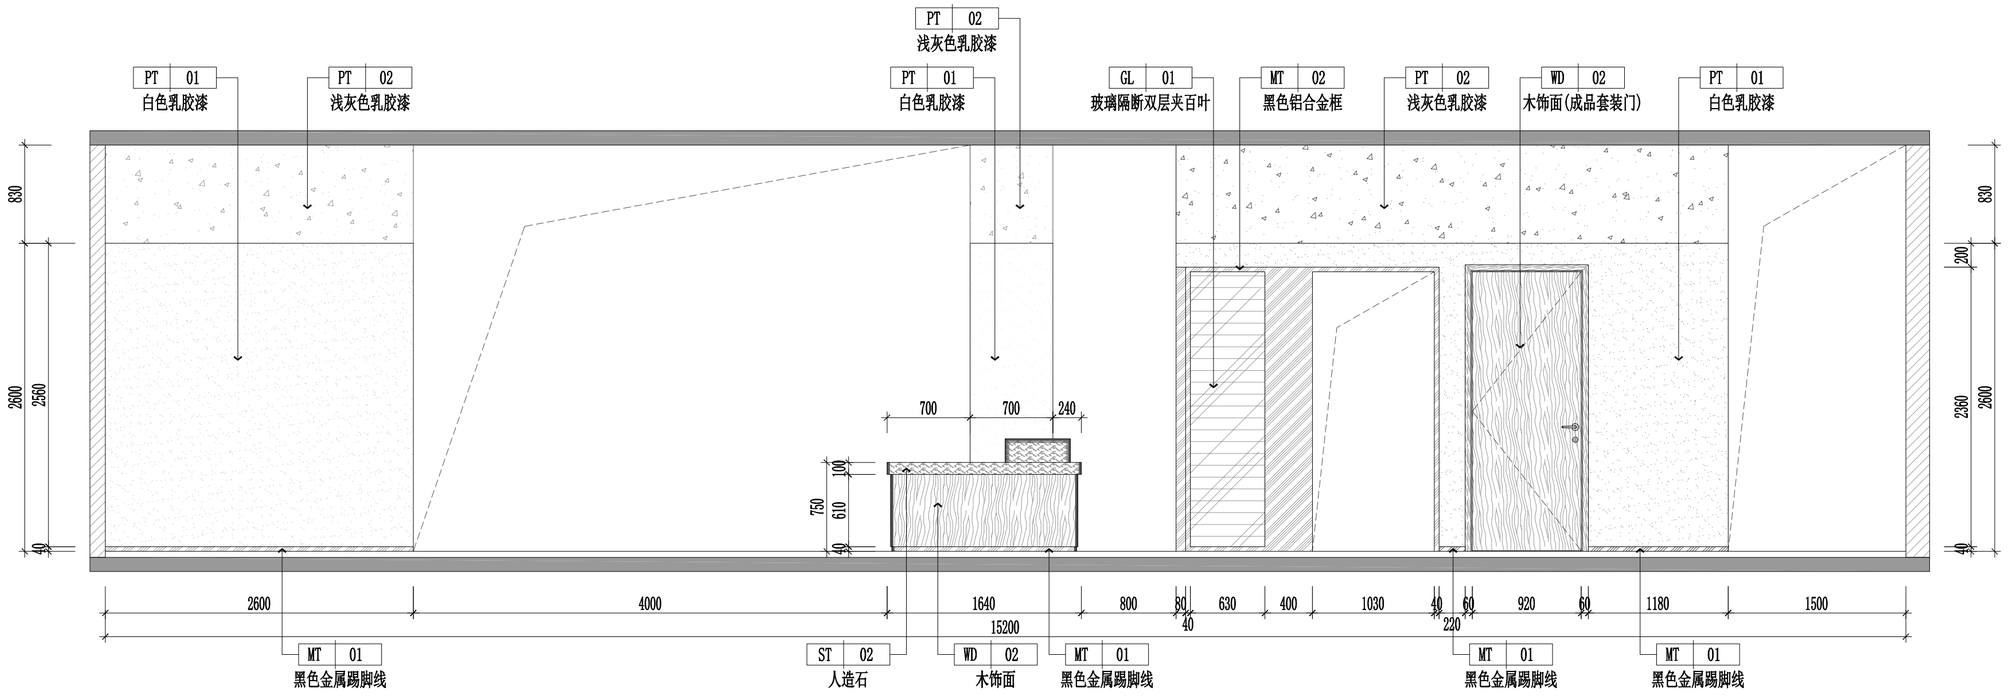

A 前台、取号区立面图

SCALE 1:50 四层

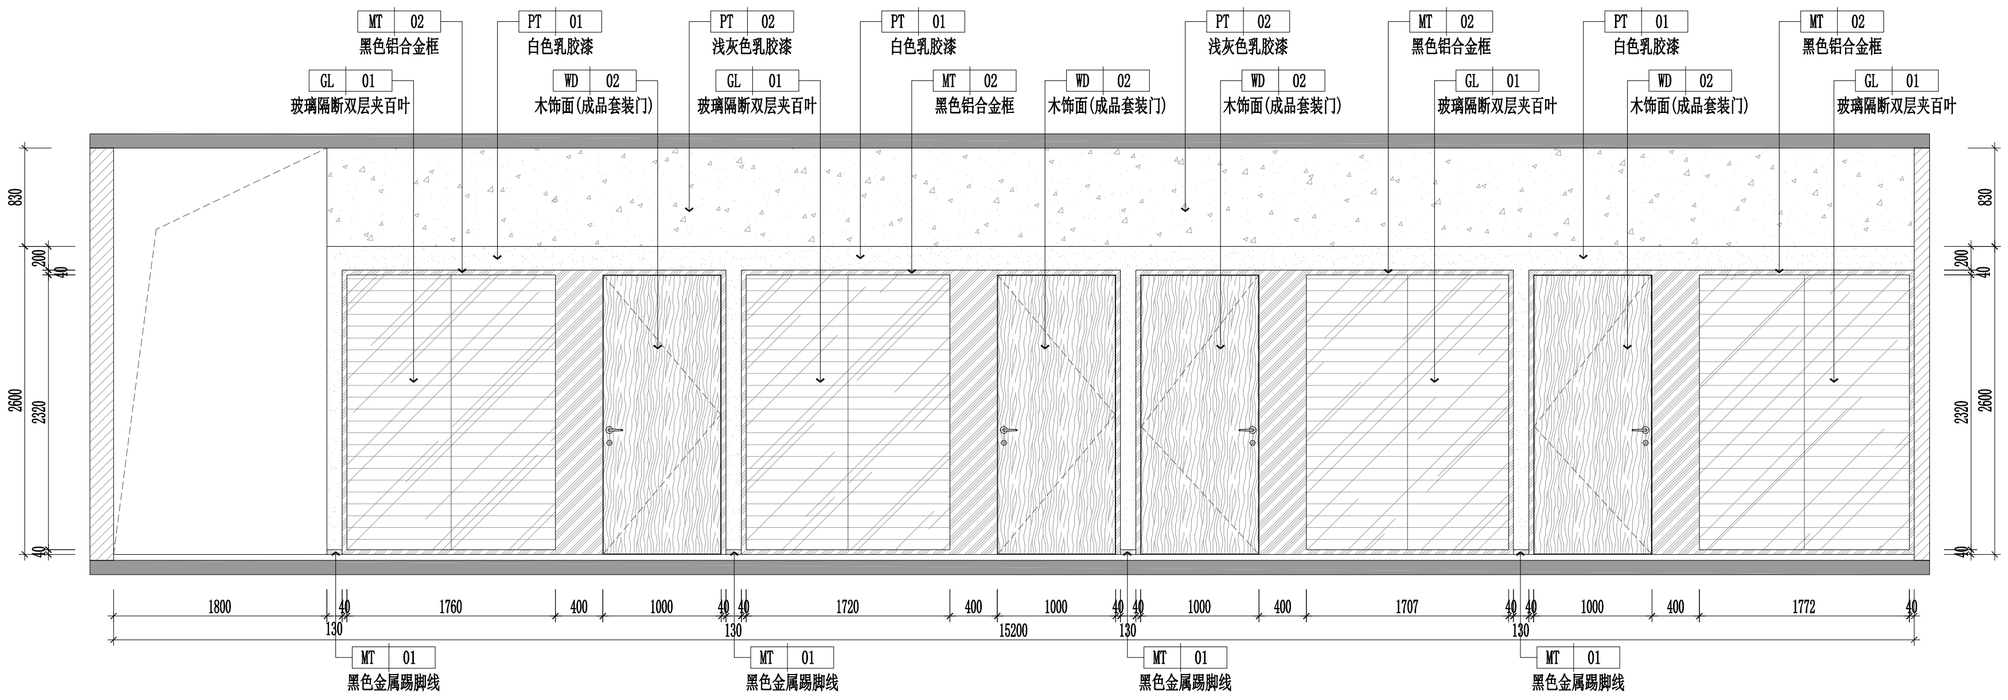

B 前台、取号区立面图

SCALE 1:50 四层

工程名称
中关村软件园办公用房装修改造

子项名称	子项名称

图纸名称
四层前台、取号区立面图

比 例 1:50

工程勘察设计资质（出图）专用章

版权所有。
本图加盖设计资质（出图）专用章为有效版本。

注册执业章

备 注

职 责	姓 名	签 名
审 定		
部门负责人		
项目负责人		
专业负责人		
审 核		
校 对		
设 计		
方案设计		
日 期	2026年8月	
工 程 编 号		
设 计 阶 段	装修施工图	
图 别		
图 号	4F-EL-04	
版 次		

给排水 电气 暖通

方案 建筑 结构

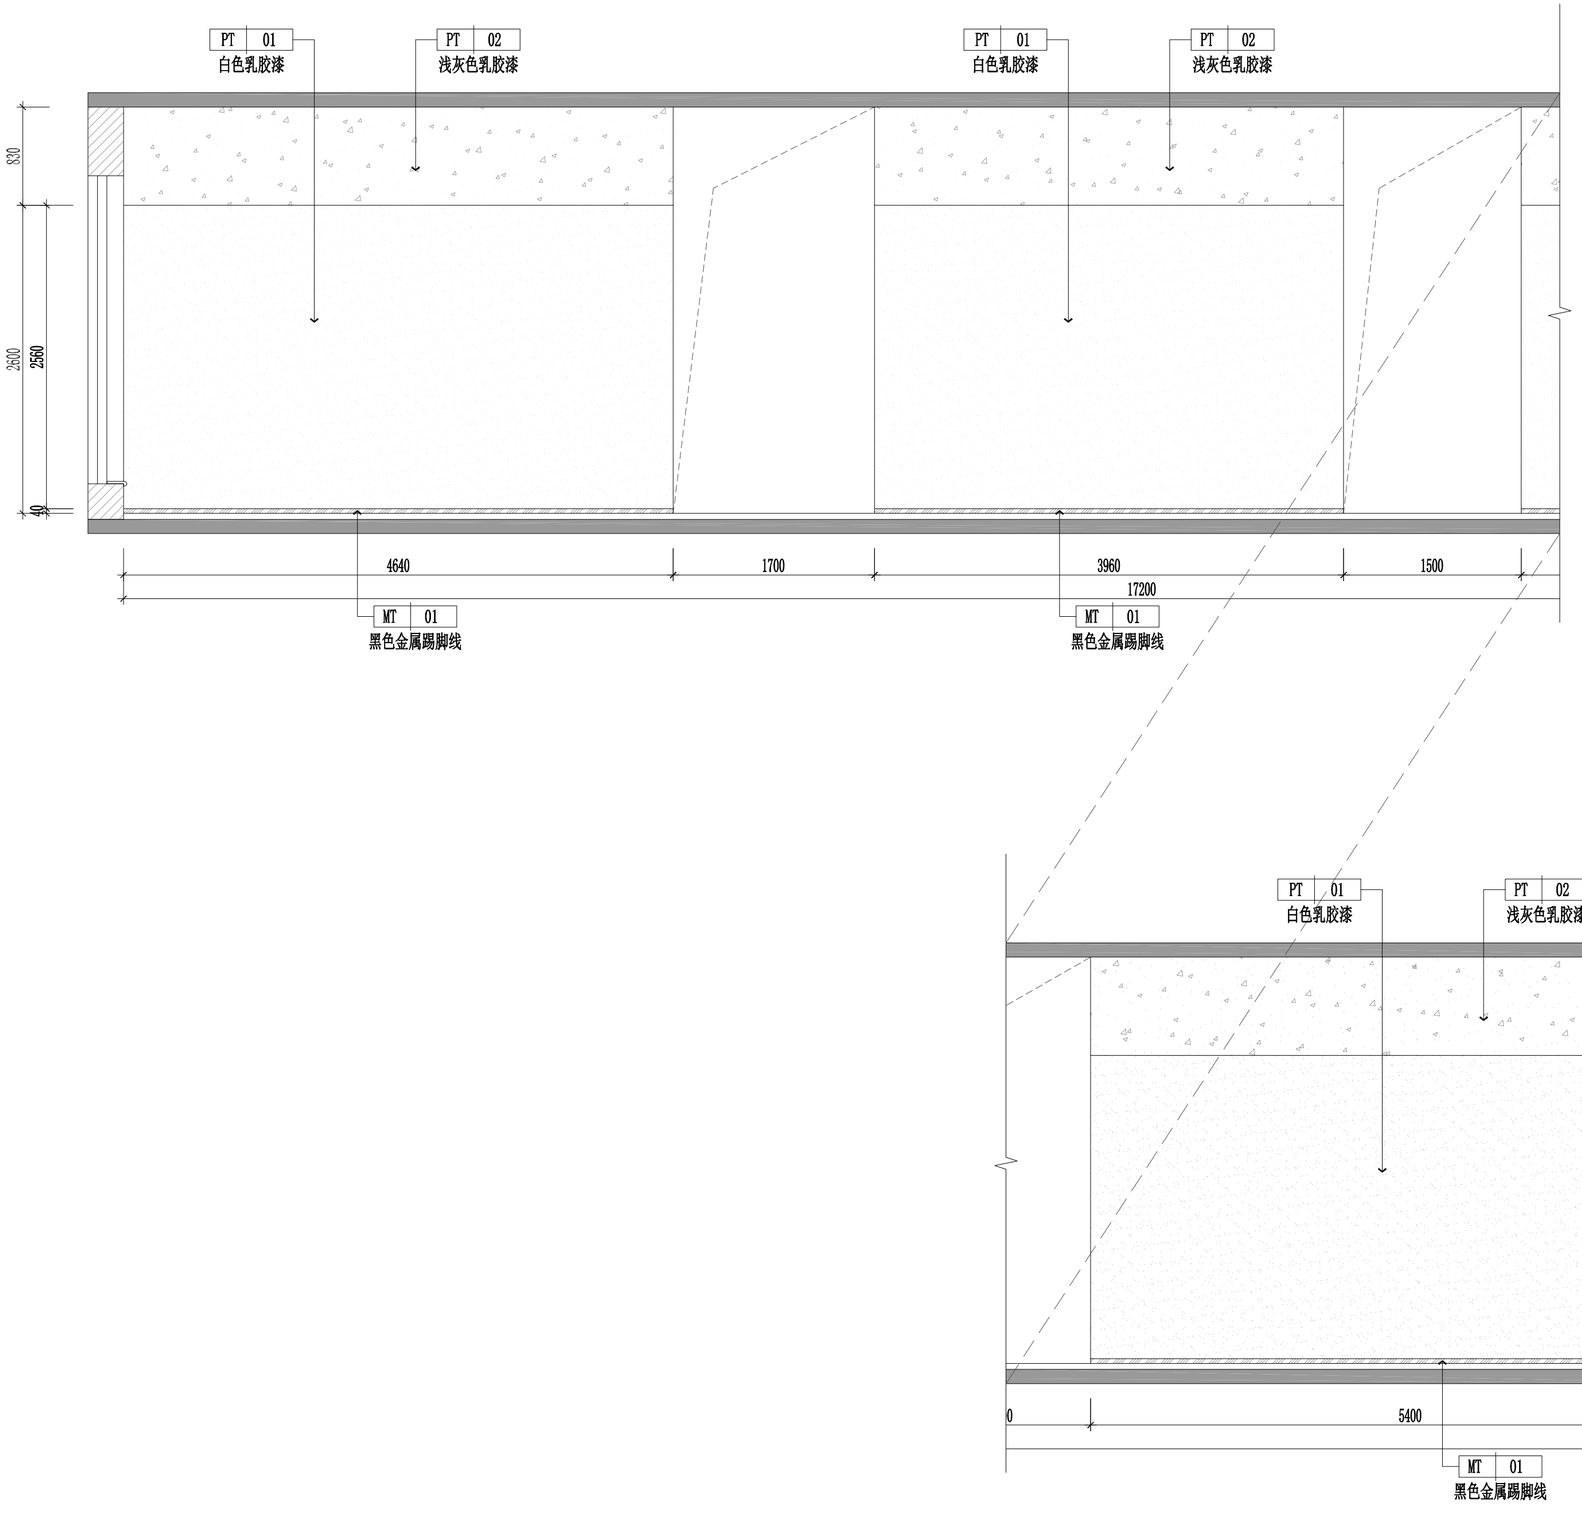

A 过道立面图

SCALE 1:50 四层

工程名称
中关村软件园办公用房装修改造

子项名称	子项名称

图纸名称

四层过道立面图01

比 例 1:50

工程勘察设计资质（出图）专用章

版权所有。
本图加盖设计资质（出图）专用章为有效版本。

注册执业章

备 注

职 责	姓 名	签 名
审 定		
部门负责人		
项目负责人		
专业负责人		
审 核		
校 对		
设 计		
方案设计		
日 期	2026年8月	
工 程 编 号		
设 计 阶 段	装修施工图	
图 别		
图 号	4F-EL-05	
版 次		

给排水 电气 暖通

方案 建筑 结构

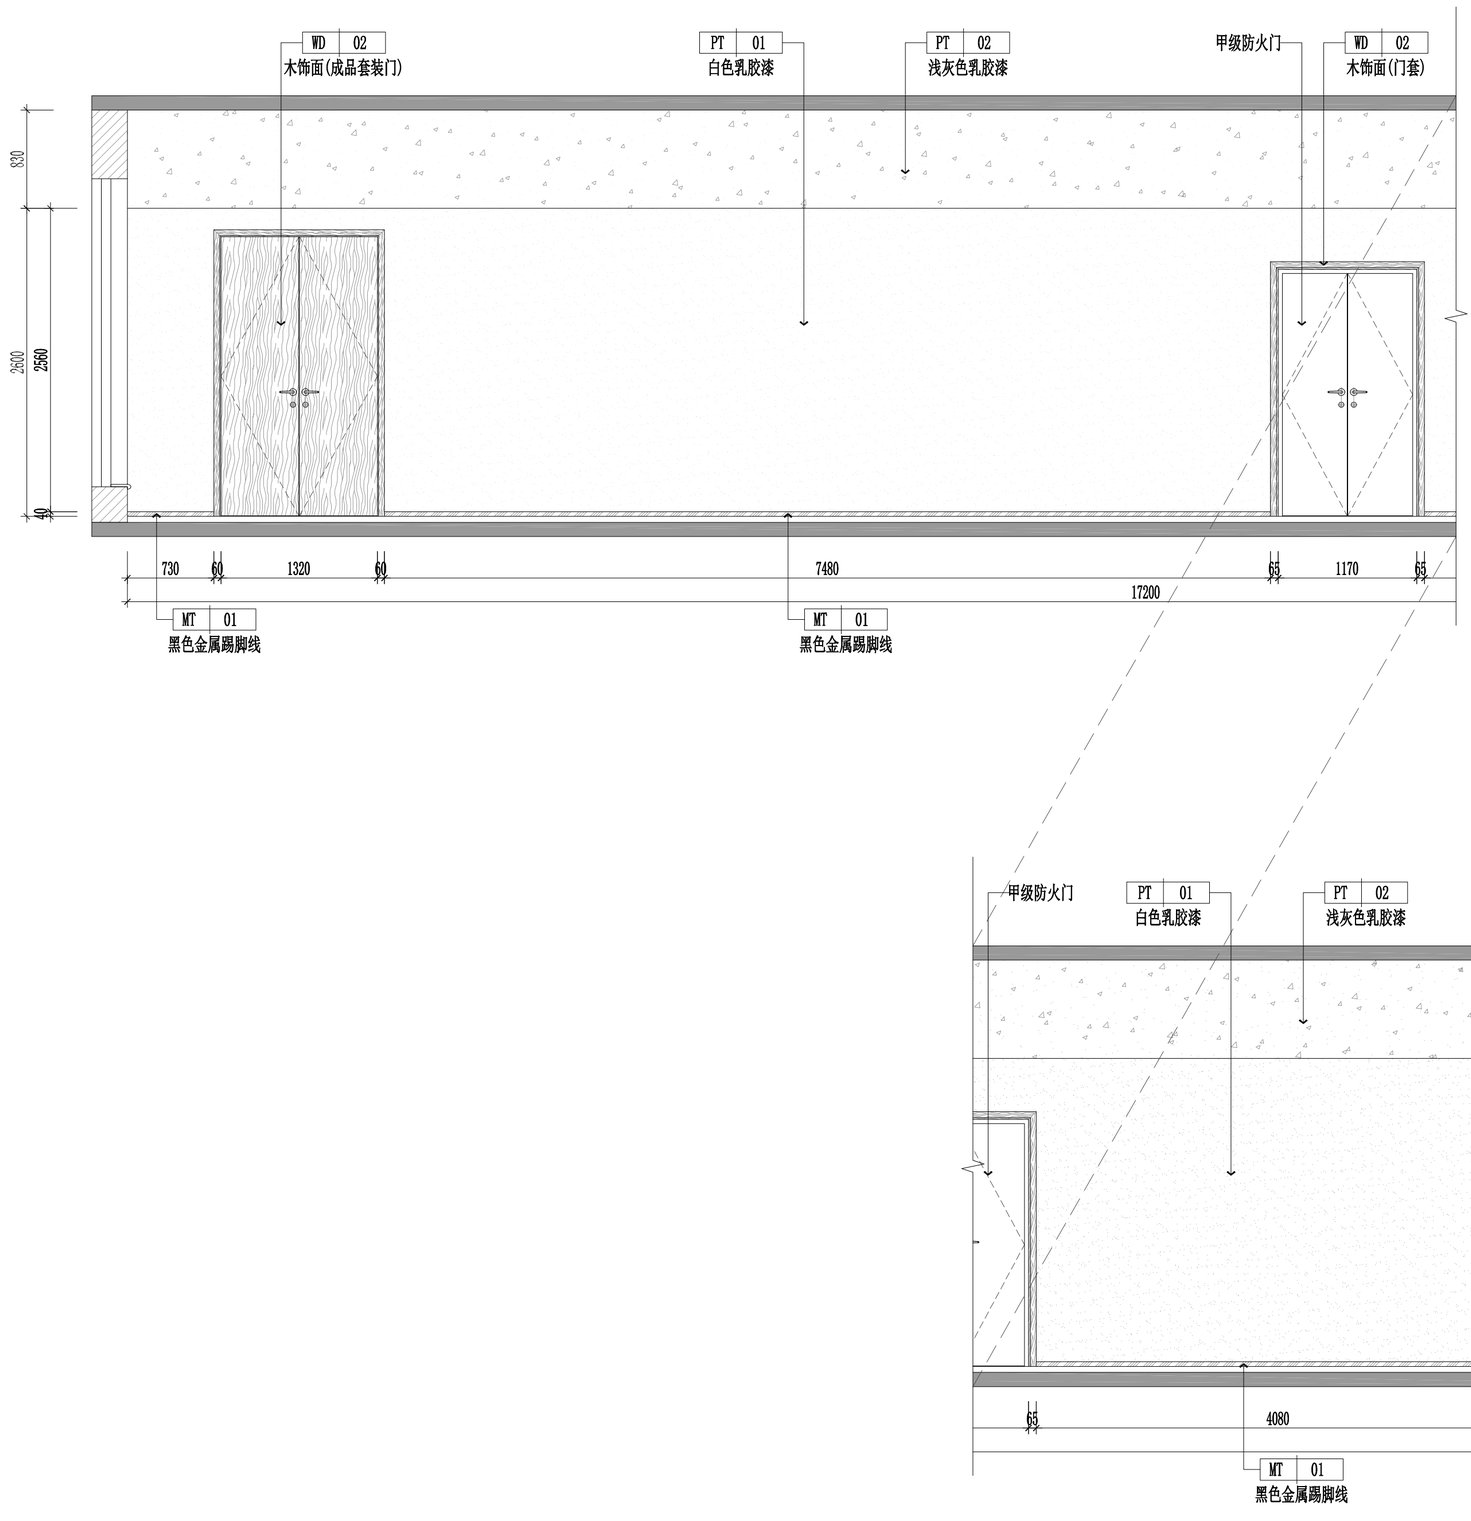

A 过道立面图

SCALE 1:50 四层

工程名称
中关村软件园办公用房装修改造

子项名称	子项名称

图纸名称

四层过道立面图02

比 例 1:50

工程勘察设计资质（出图）专用章

版权所有。
本图加盖设计资质（出图）专用章为有效版本。

注册执业章

备 注

职 责	姓 名	签 名
审 定		
部门负责人		
项目负责人		
专业负责人		
审 核		
校 对		
设 计		
方案设计		
日 期	2026年8月	
工 程 编 号		
设 计 阶 段	装修施工图	
图 别		
图 号	4F-EL-06	
版 次		

给排水 电气 暖通

方案 建筑 结构

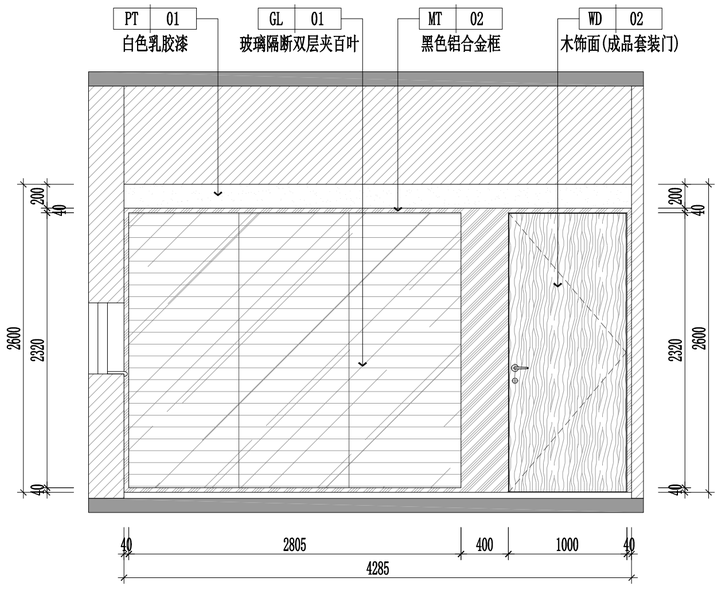

A 母婴室/投诉室/接待室立面图

SCALE 1:50 四层

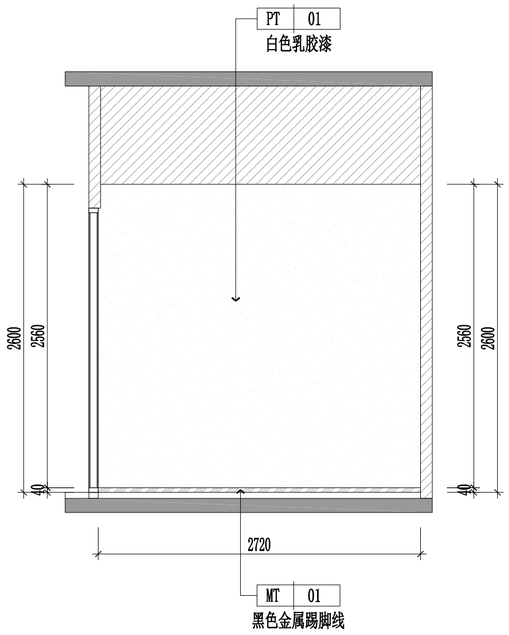

B 母婴室/投诉室/接待室立面图

SCALE 1:50 四层

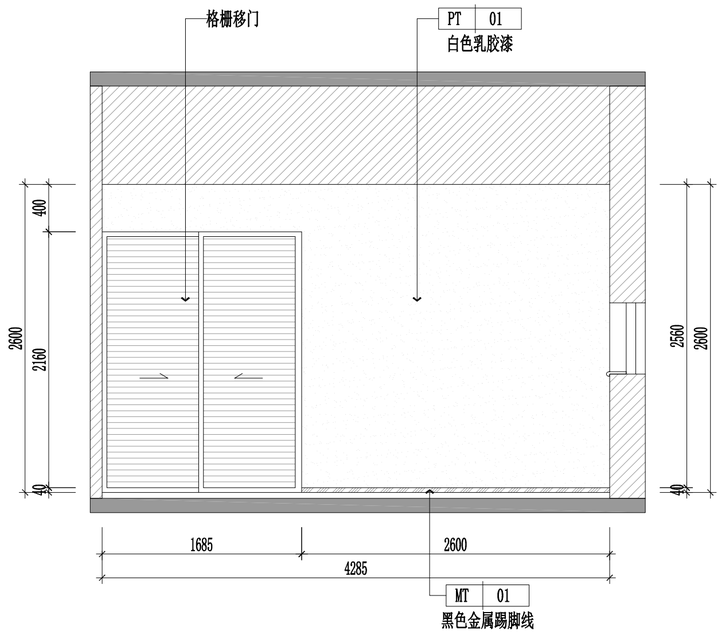

C 母婴室/投诉室/接待室立面图

SCALE 1:50 四层

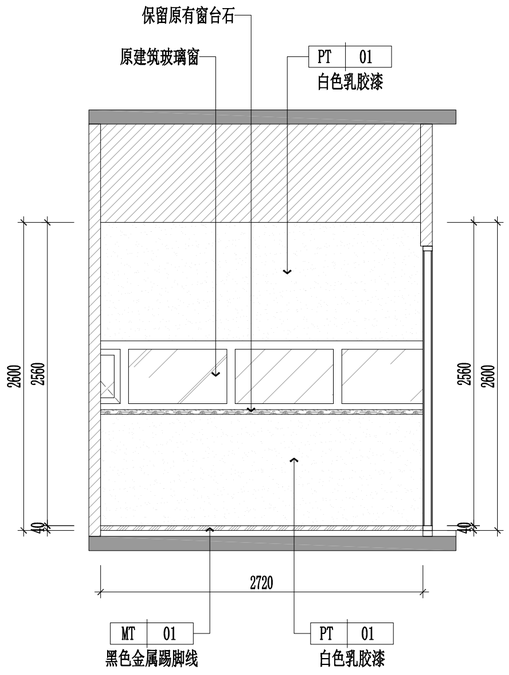

D 母婴室/投诉室/接待室立面图

SCALE 1:50 四层

工程名称

中关村软件园办公用房装修改造

子项名称	子项名称

图纸名称

四层母婴室/投诉室/接待室立面图

比 例 1:50

工程勘察设计资质（出图）专用章

版权所有。
本图加盖设计资质（出图）专用章为有效版本。

注册执业章

备 注

职 责	姓 名	签 名
审 定		
部门负责人		
项目负责人		
专业负责人		
审 核		
校 对		
设 计		
方案设计		
日 期	2026年8月	
工 程 编 号		
设 计 阶 段	装修施工图	
图 别		
图 号	4F-EL-07	
版 次		

给排水 电气 通暖

方案 建筑 结构

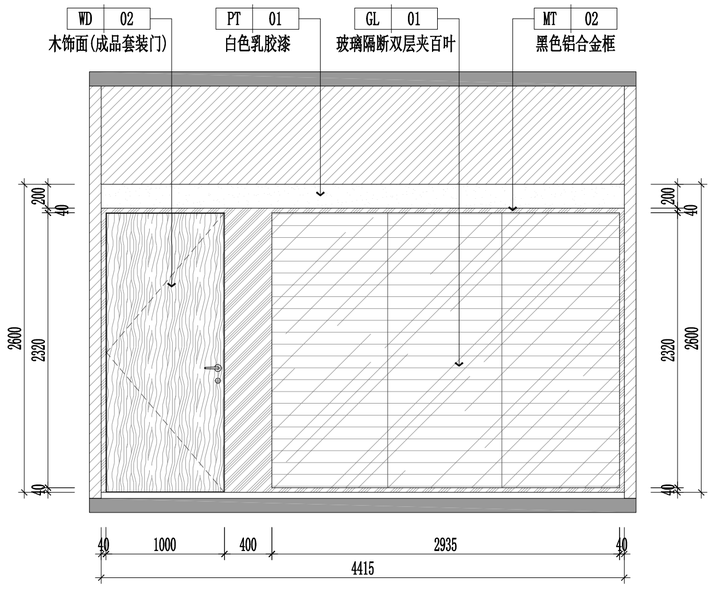

A 会议室立面图

SCALE 1:50 四层

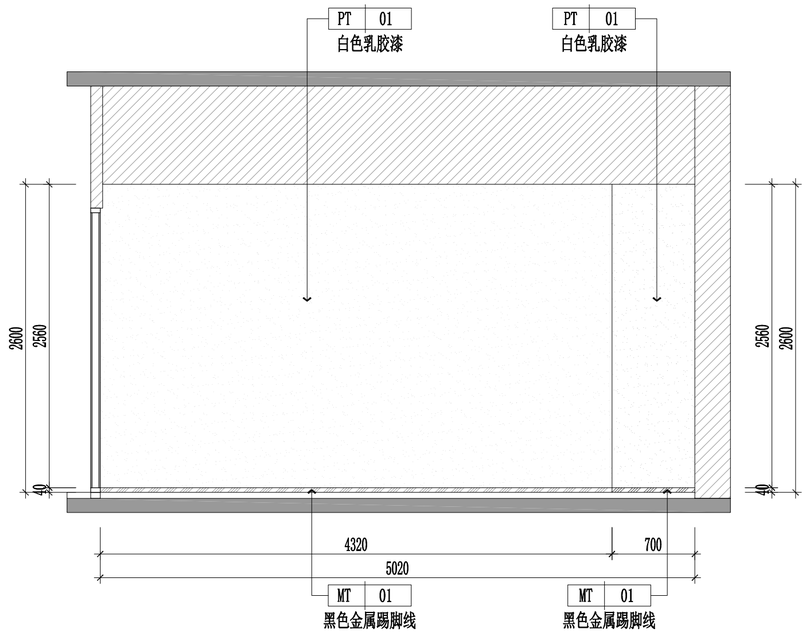

B 会议室立面图

SCALE 1:50 四层

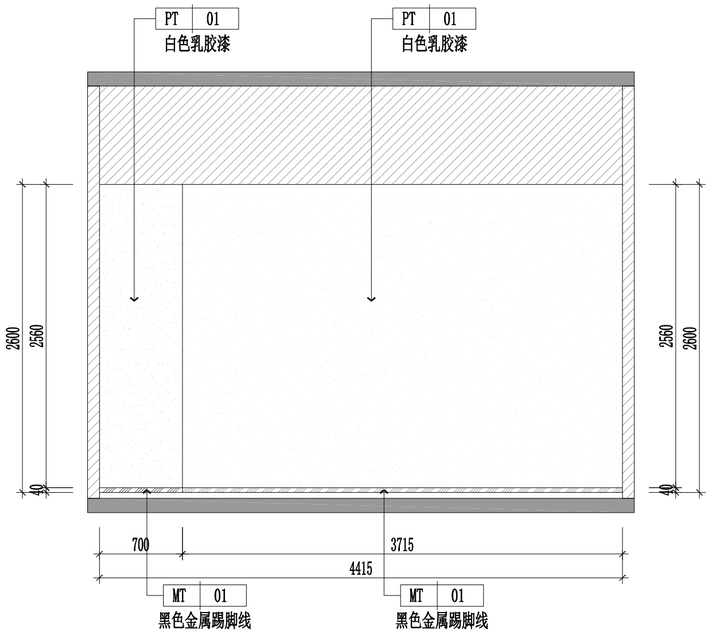

C 会议室立面图

SCALE 1:50 四层

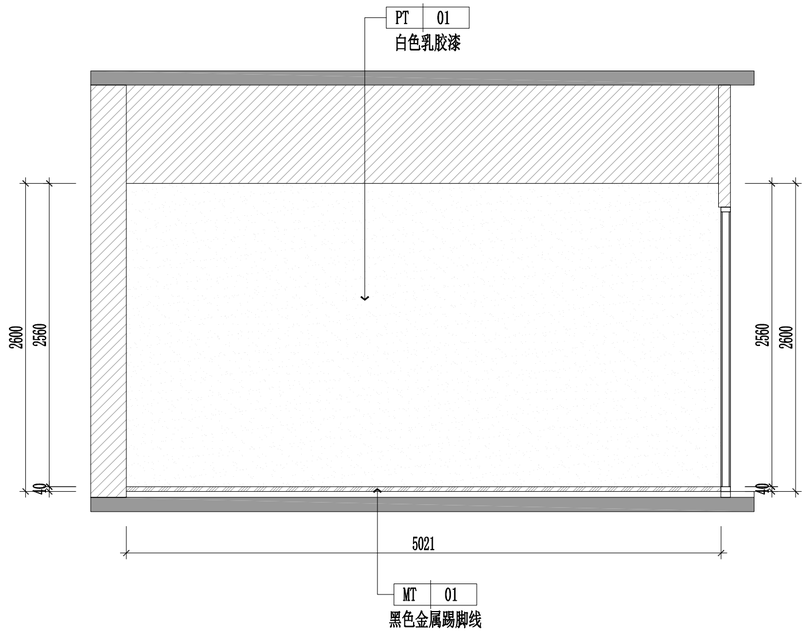

D 会议室立面图

SCALE 1:50 四层

工程名称
中关村软件园办公用房装修改造

子项名称	子项名称

图纸名称

四层会议室立面图

比 例 1:50

工程勘察设计资质（出图）专用章

版权所有。
本图加盖设计资质（出图）专用章为有效版本。

注册执业章

备 注

职 责	姓 名	签 名
审 定		
部门负责人		
项目负责人		
专业负责人		
审 核		
校 对		
设 计		
方案设计		
日 期	2026年8月	
工 程 编 号		
设 计 阶 段	装修施工图	
图 别		
图 号	4F-EL-08	
版 次		

给排水 电气 暖通

方案 建筑 结构

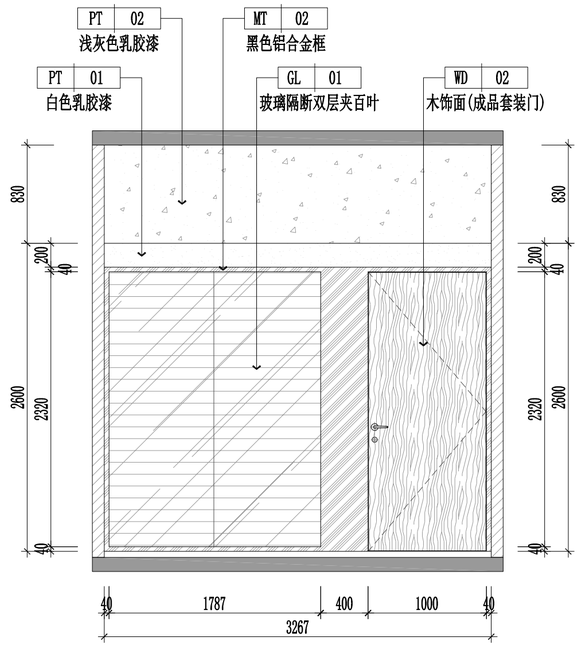

A 窗口2立面图

SCALE 1:50 四层

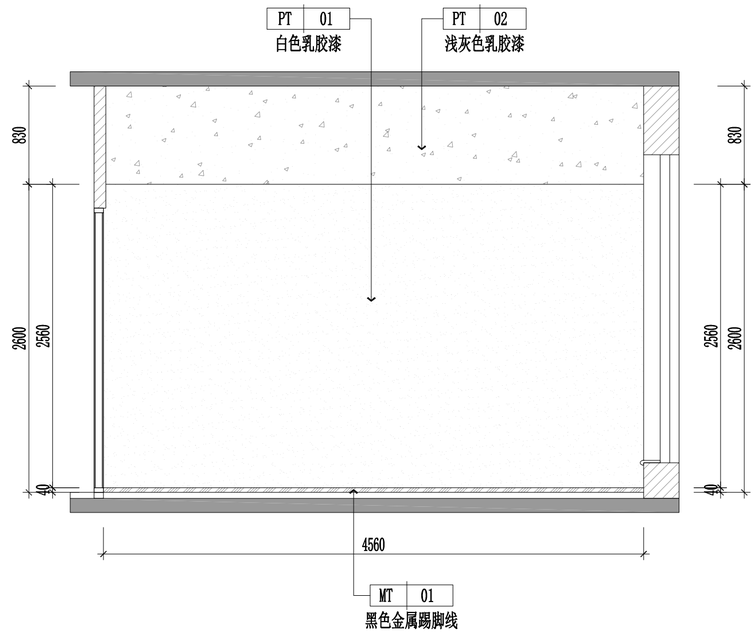

B 窗口2立面图

SCALE 1:50 四层

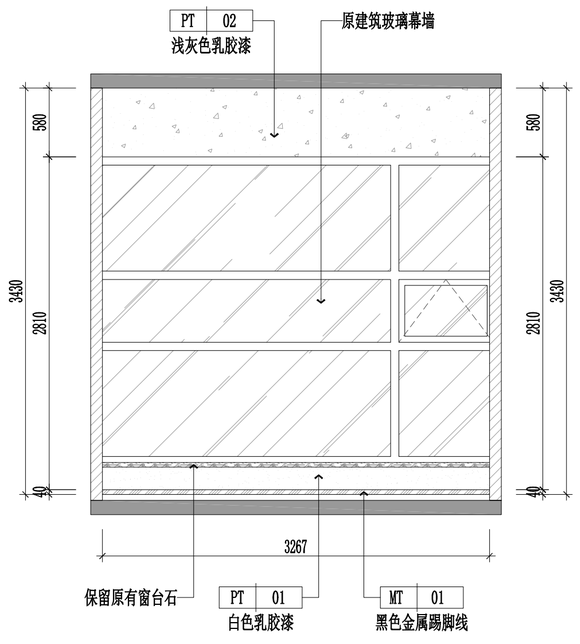

C 窗口2立面图

SCALE 1:50 四层

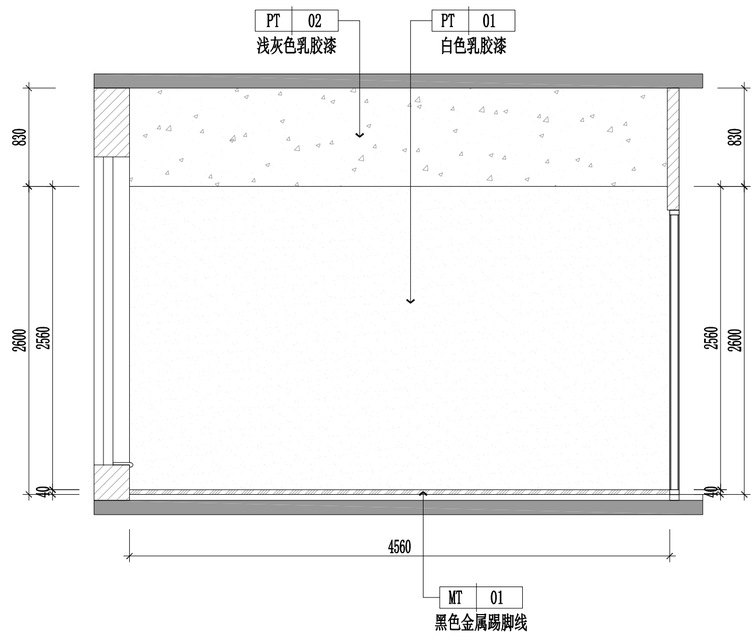

D 窗口2立面图

SCALE 1:50 四层

工程名称
中关村软件园办公用房装修改造

子项名称	子项名称

图纸名称

四层窗口2立面图

比 例 1:50

工程勘察设计资质（出图）专用章

版权所有。
本图加盖设计资质（出图）专用章为有效版本。

注册执业章

备 注

职 责	姓 名	签 名
审 定		
部门负责人		
项目负责人		
专业负责人		
审 核		
校 对		
设 计		
方案设计		
日 期	2026年8月	
工 程 编 号		
设 计 阶 段	装修施工图	
图 别		
图 号	4F-EL-09	
版 次		

给排水 电气 暖通

方案 建筑 结构

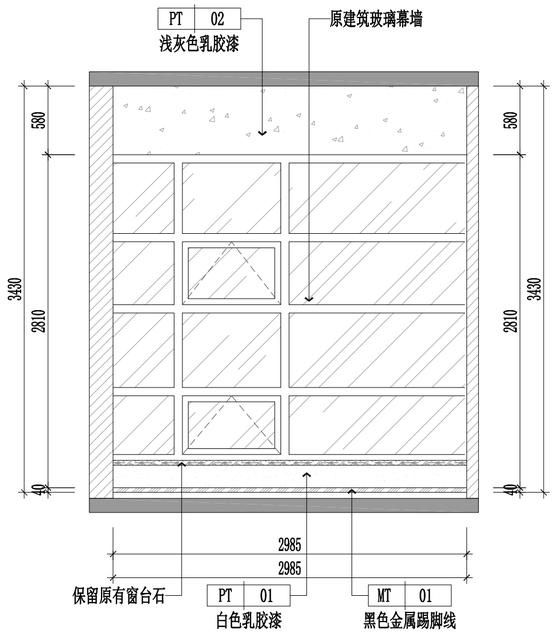

A VIP窗口1立面图

SCALE 1:50 四层

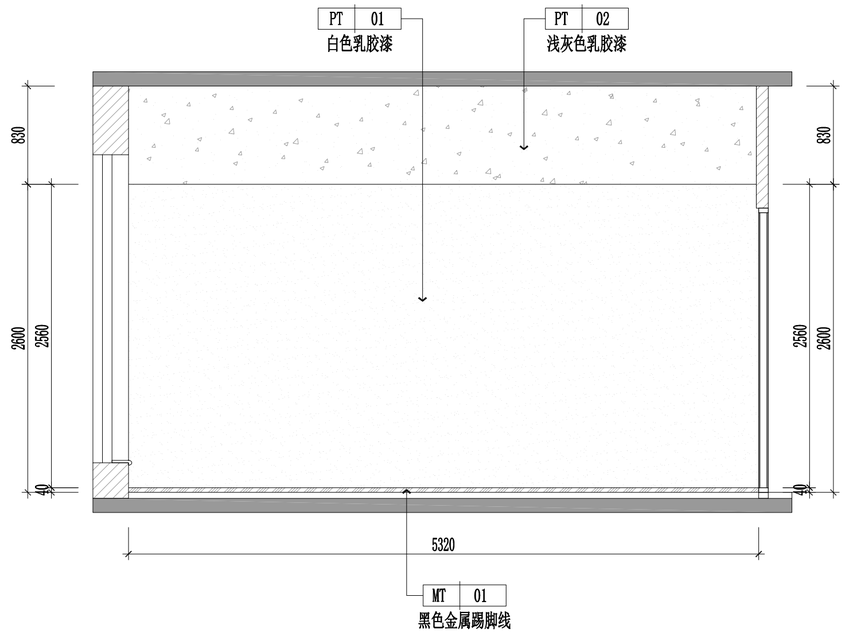

B VIP窗口1立面图

SCALE 1:50 四层

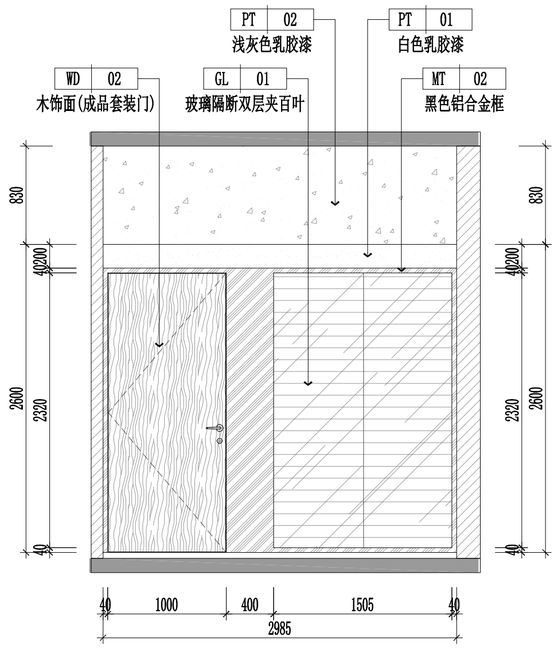

C VIP窗口1立面图

SCALE 1:50 四层

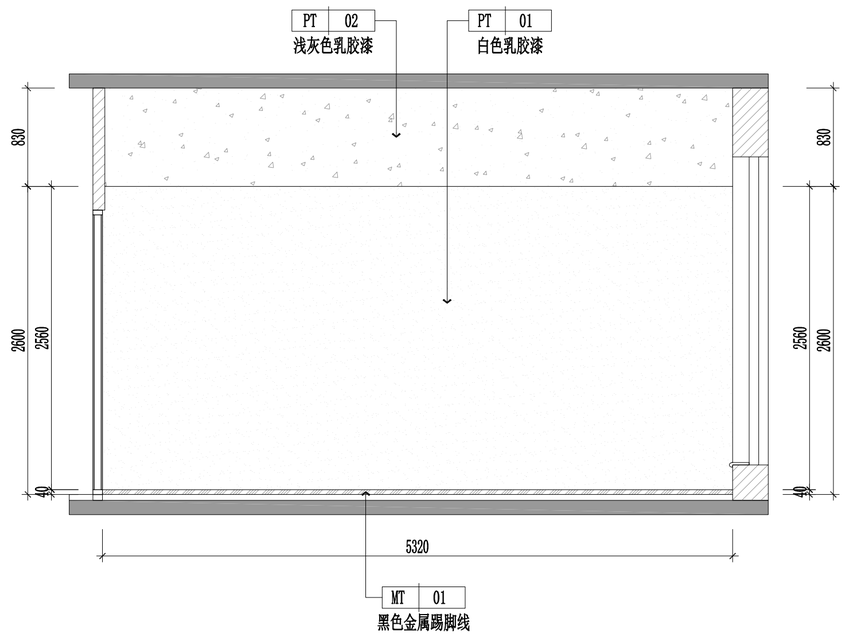

D VIP窗口1立面图

SCALE 1:50 四层

工程名称

中关村软件园办公用房装修改造

子项名称	子项名称

图纸名称

四层VIP窗口1立面图

比 例 1:50

工程勘察设计资质（出图）专用章

版权所有。
本图加盖设计资质（出图）专用章为有效版本。

注册执业章

备 注

职 责	姓 名	签 名
审 定		
部门负责人		
项目负责人		
专业负责人		
审 核		
校 对		
设 计		
方案设计		
日 期	2026年8月	
工 程 编 号		
设 计 阶 段	装修施工图	
图 别		
图 号	4F-EL-10	
版 次		

给排水 电气 暖通

方案 建筑 结构

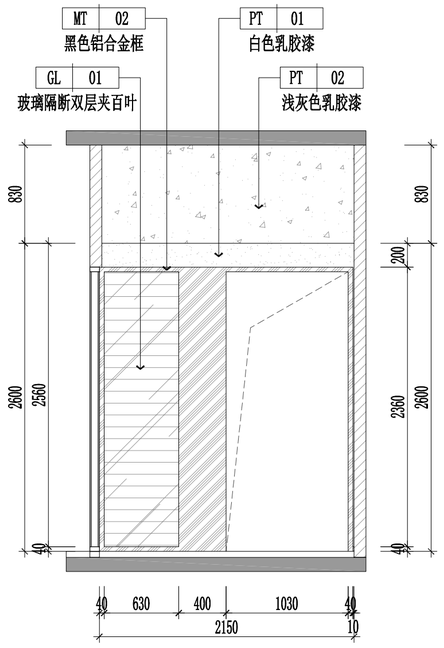

A 阅档室立面图

SCALE 1:50 四层

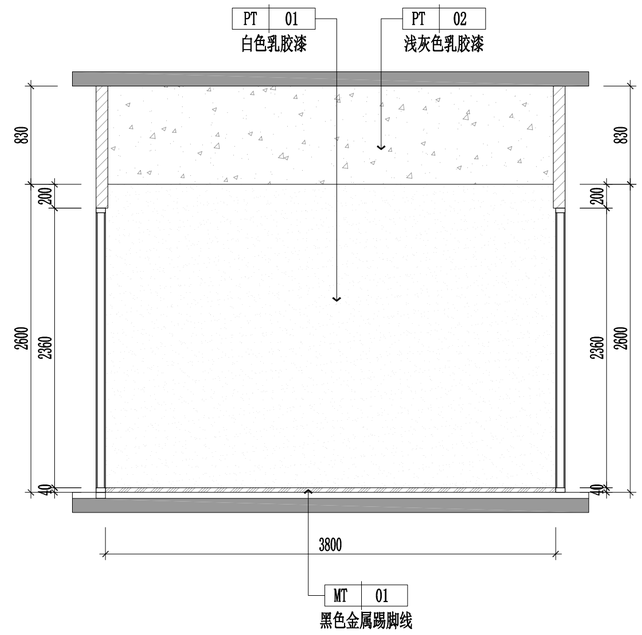

B 阅档室立面图

SCALE 1:50 四层

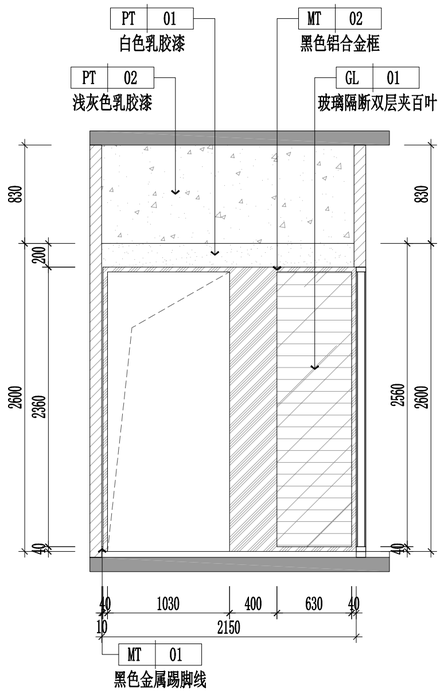

C 阅档室立面图

SCALE 1:50 四层

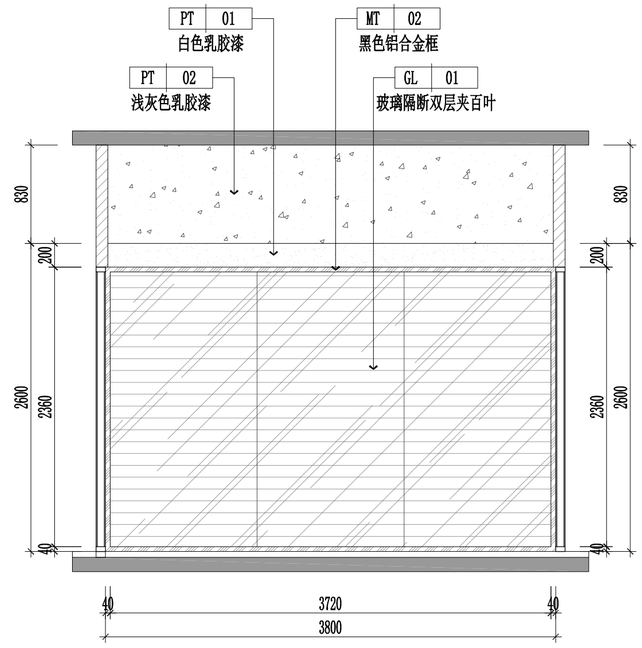

D 阅档室立面图

SCALE 1:50 四层

工程名称

中关村软件园办公用房装修改造

子项名称	子项名称

图纸名称

四层阅档室立面图

比 例 1:50

工程勘察设计资质（出图）专用章

版权所有。
本图加盖设计资质（出图）专用章为有效版本。

注册执业章

备 注

职 责	姓 名	签 名
审 定		
部门负责人		
项目负责人		
专业负责人		
审 核		
校 对		
设 计		
方案设计		
日 期	2026年8月	
工 程 编 号		
设 计 阶 段	装修施工图	
图 别		
图 号	4F-EL-11	
版 次		

给排水 电气 暖通

方案 建筑 结构

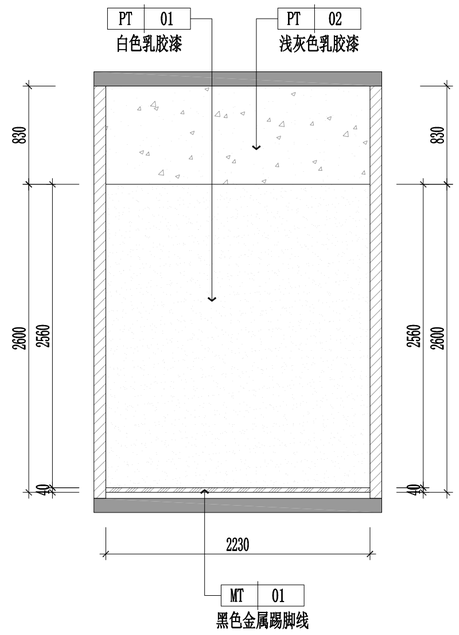

A 户口卡室立面图

SCALE 1:50 四层

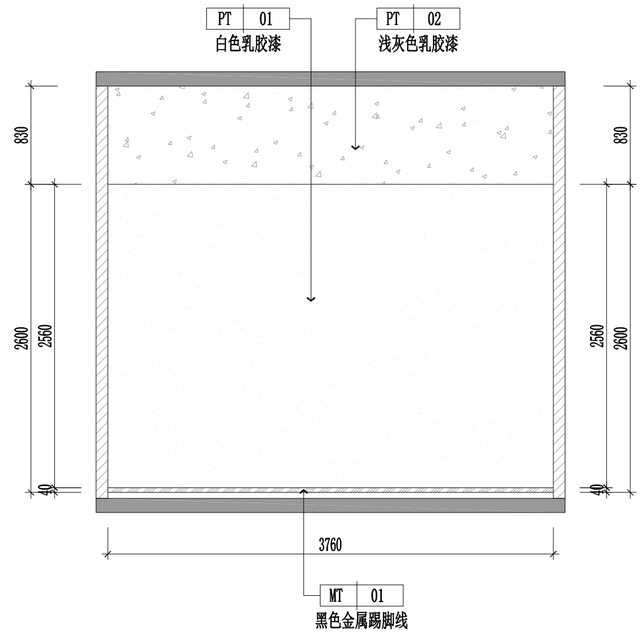

B 户口卡室立面图

SCALE 1:50 四层

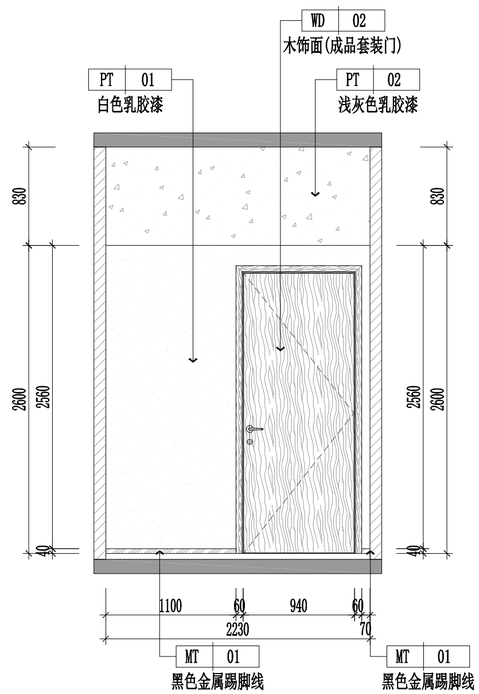

C 户口卡室立面图

SCALE 1:50 四层

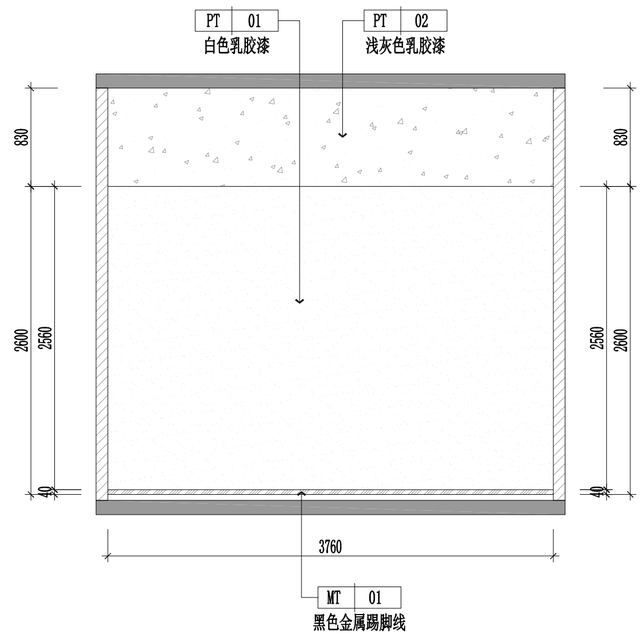

D 户口卡室立面图

SCALE 1:50 四层

工程名称
中关村软件园办公用房装修改造

子项名称	子项名称

图纸名称

四层户口卡室立面图

比 例 1:50

工程勘察设计资质（出图）专用章

版权所有。
本图加盖设计资质（出图）专用章为有效版本。

注册执业章

备 注

职 责	姓 名	签 名
审 定		
部门负责人		
项目负责人		
专业负责人		
审 核		
校 对		
设 计		
方案设计		
日 期	2026年8月	
工 程 编 号		
设 计 阶 段	装修施工图	
图 别		
图 号	4F-EL-12	
版 次		

给排水 电气 暖通
方案 建筑 结构

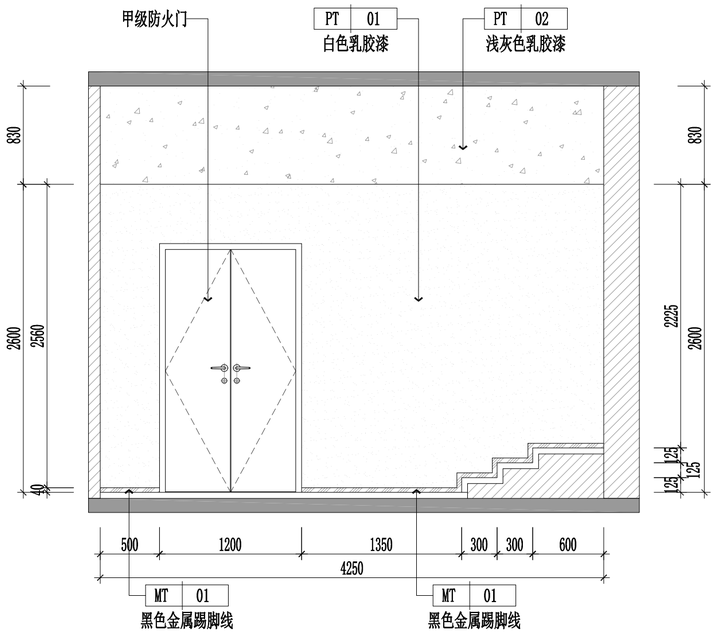

A 男更衣室立面图
SCALE 1:50 四层

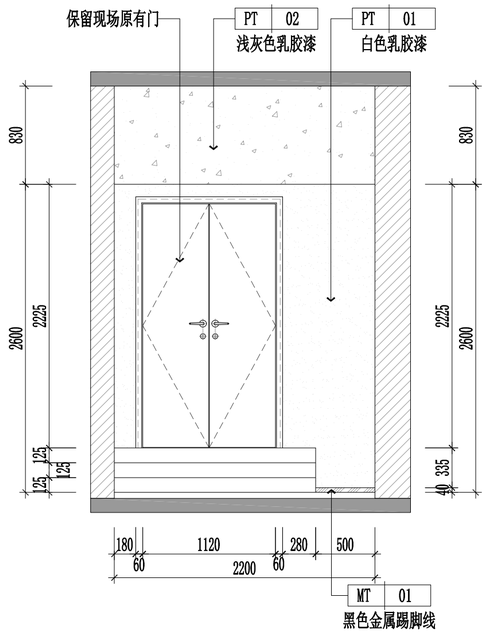

B 男更衣室立面图
SCALE 1:50 四层

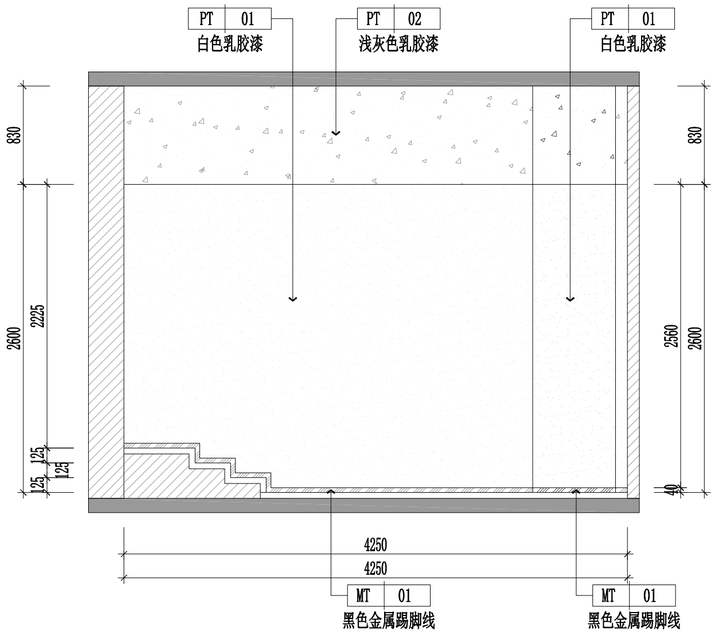

C 男更衣室立面图
SCALE 1:50 四层

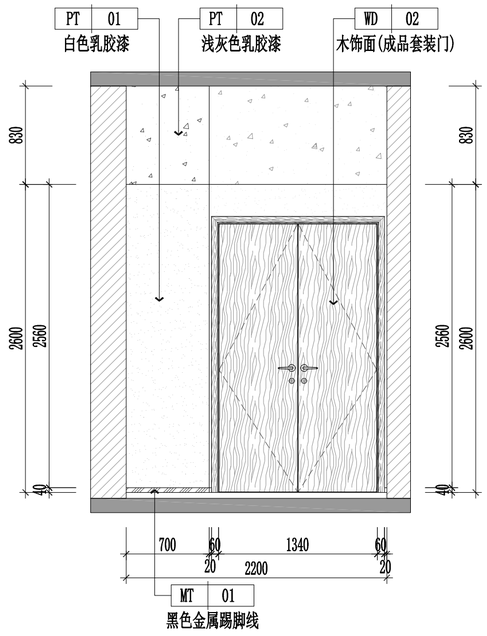

D 男更衣室立面图
SCALE 1:50 四层

工程名称
中关村软件园办公用房装修改造

子项名称	子项名称

图纸名称
四层男更衣室立面图
比 例 1:50

工程勘察设计资质（出图）专用章

版权所有。
本图加盖设计资质（出图）专用章为有效版本。

注册执业章

备 注

职 责	姓 名	签 名
审 定		
部门负责人		
项目负责人		
专业负责人		
审 核		
校 对		
设 计		
方案设计		
日 期	2026年8月	
工 程 编 号		
设 计 阶 段	装修施工图	
图 别		
图 号	4F-EL-13	
版 次		

给排水 电气 暖通

方案 建筑 结构

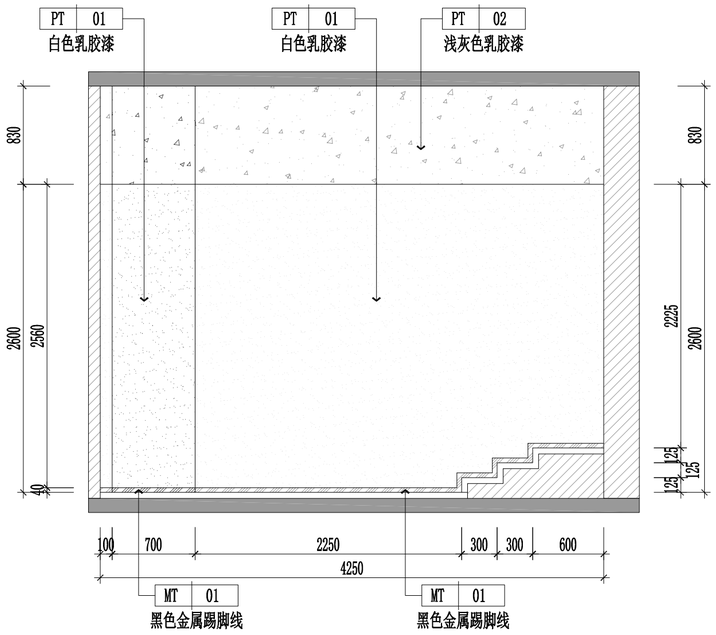

A 女更衣室立面图

SCALE 1:50 四层

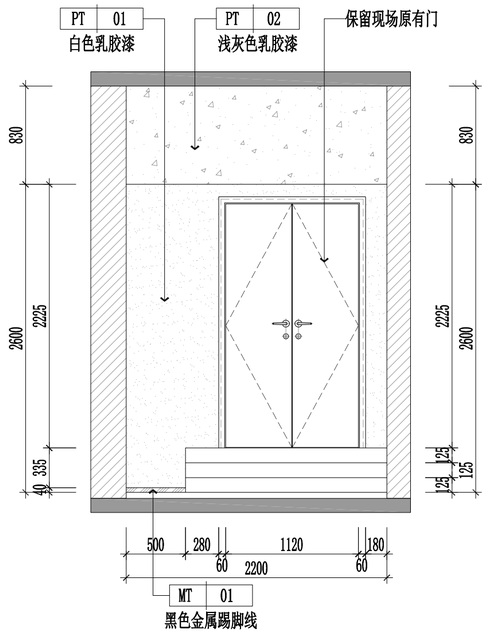

B 女更衣室立面图

SCALE 1:50 四层

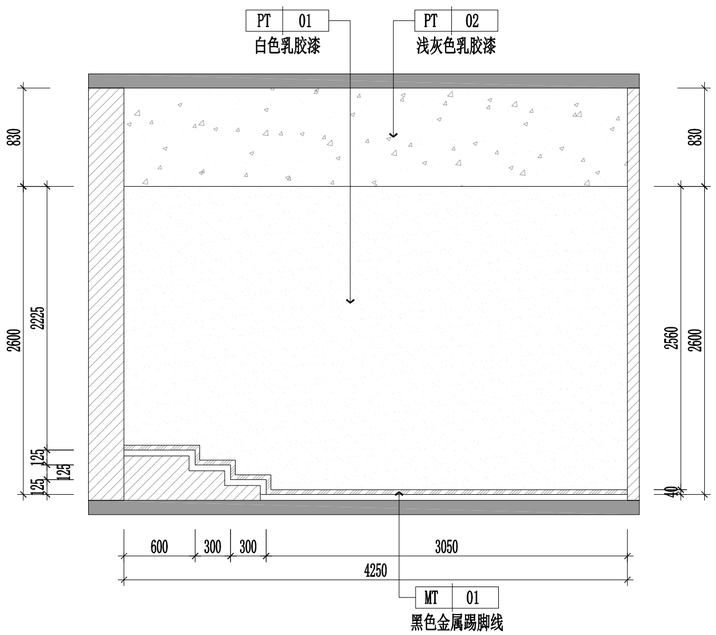

C 女更衣室立面图

SCALE 1:50 四层

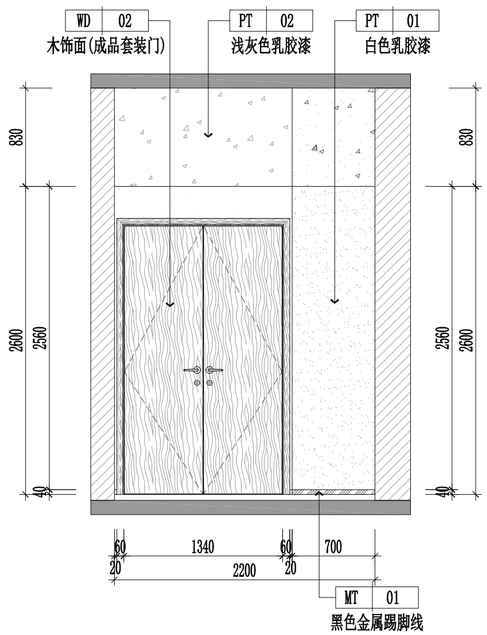

D 女更衣室立面图

SCALE 1:50 四层

工程名称

中关村软件园办公用房装修改造

子项名称	子项名称

图纸名称

四层女更衣室立面图

比 例 1:50

工程勘察设计资质（出图）专用章

版权所有。
本图加盖设计资质（出图）专用章为有效版本。

注册执业章

备 注

职 责	姓 名	签 名
审 定		
部门负责人		
项目负责人		
专业负责人		
审 核		
校 对		
设 计		
方案设计		
日 期	2026年8月	
工 程 编 号		
设 计 阶 段	装修施工图	
图 别		
图 号	4F-EL-14	
版 次		